




Begane Grond bestand 1:100

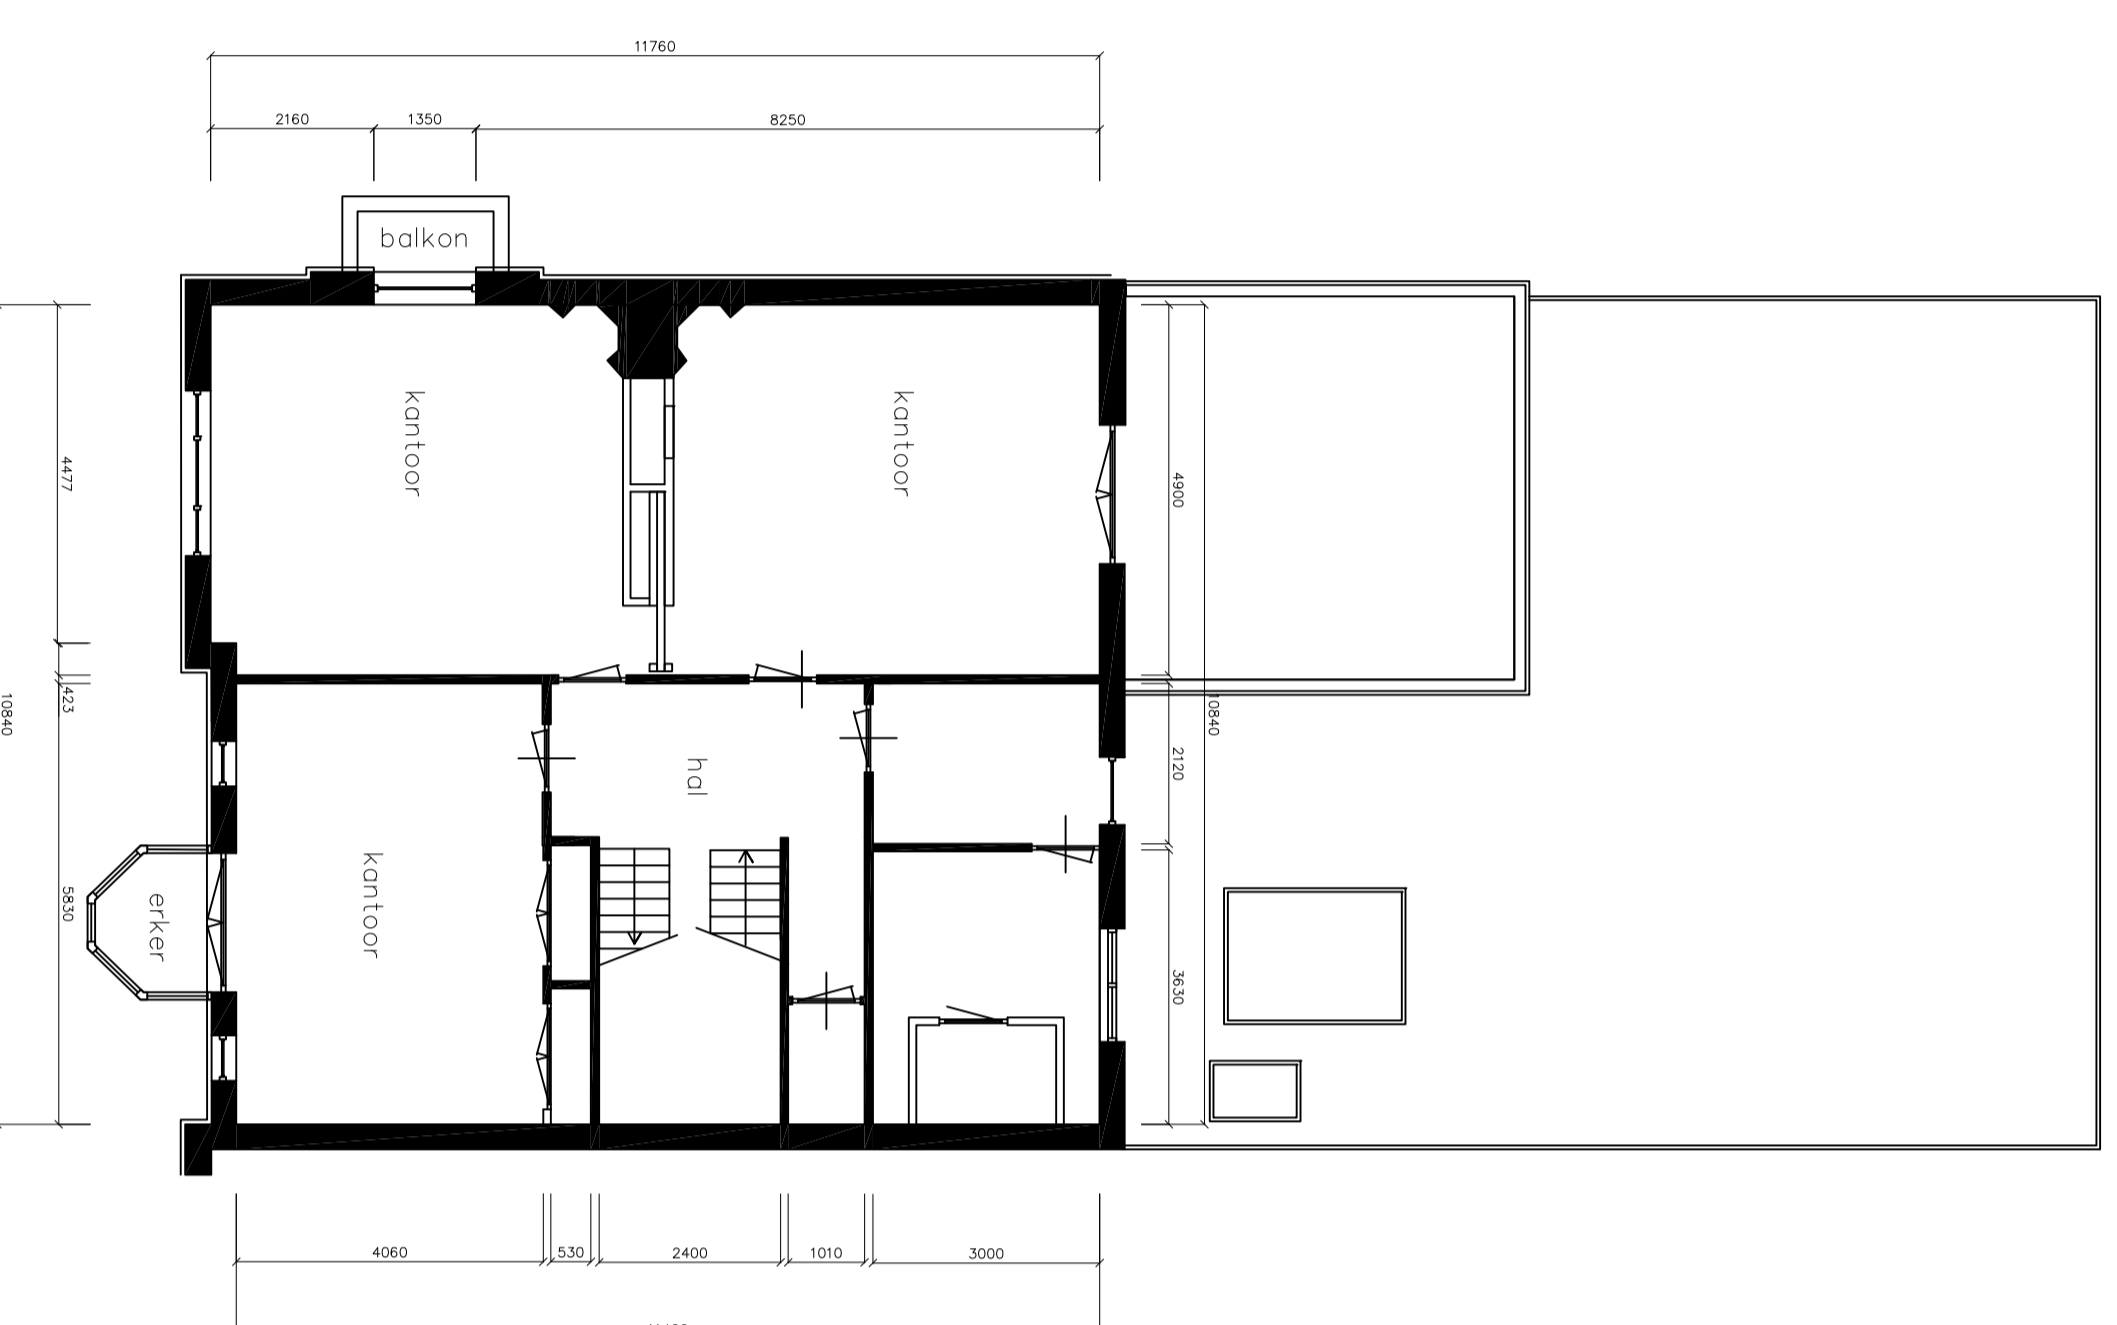


1e Verdieping bestand 1:100

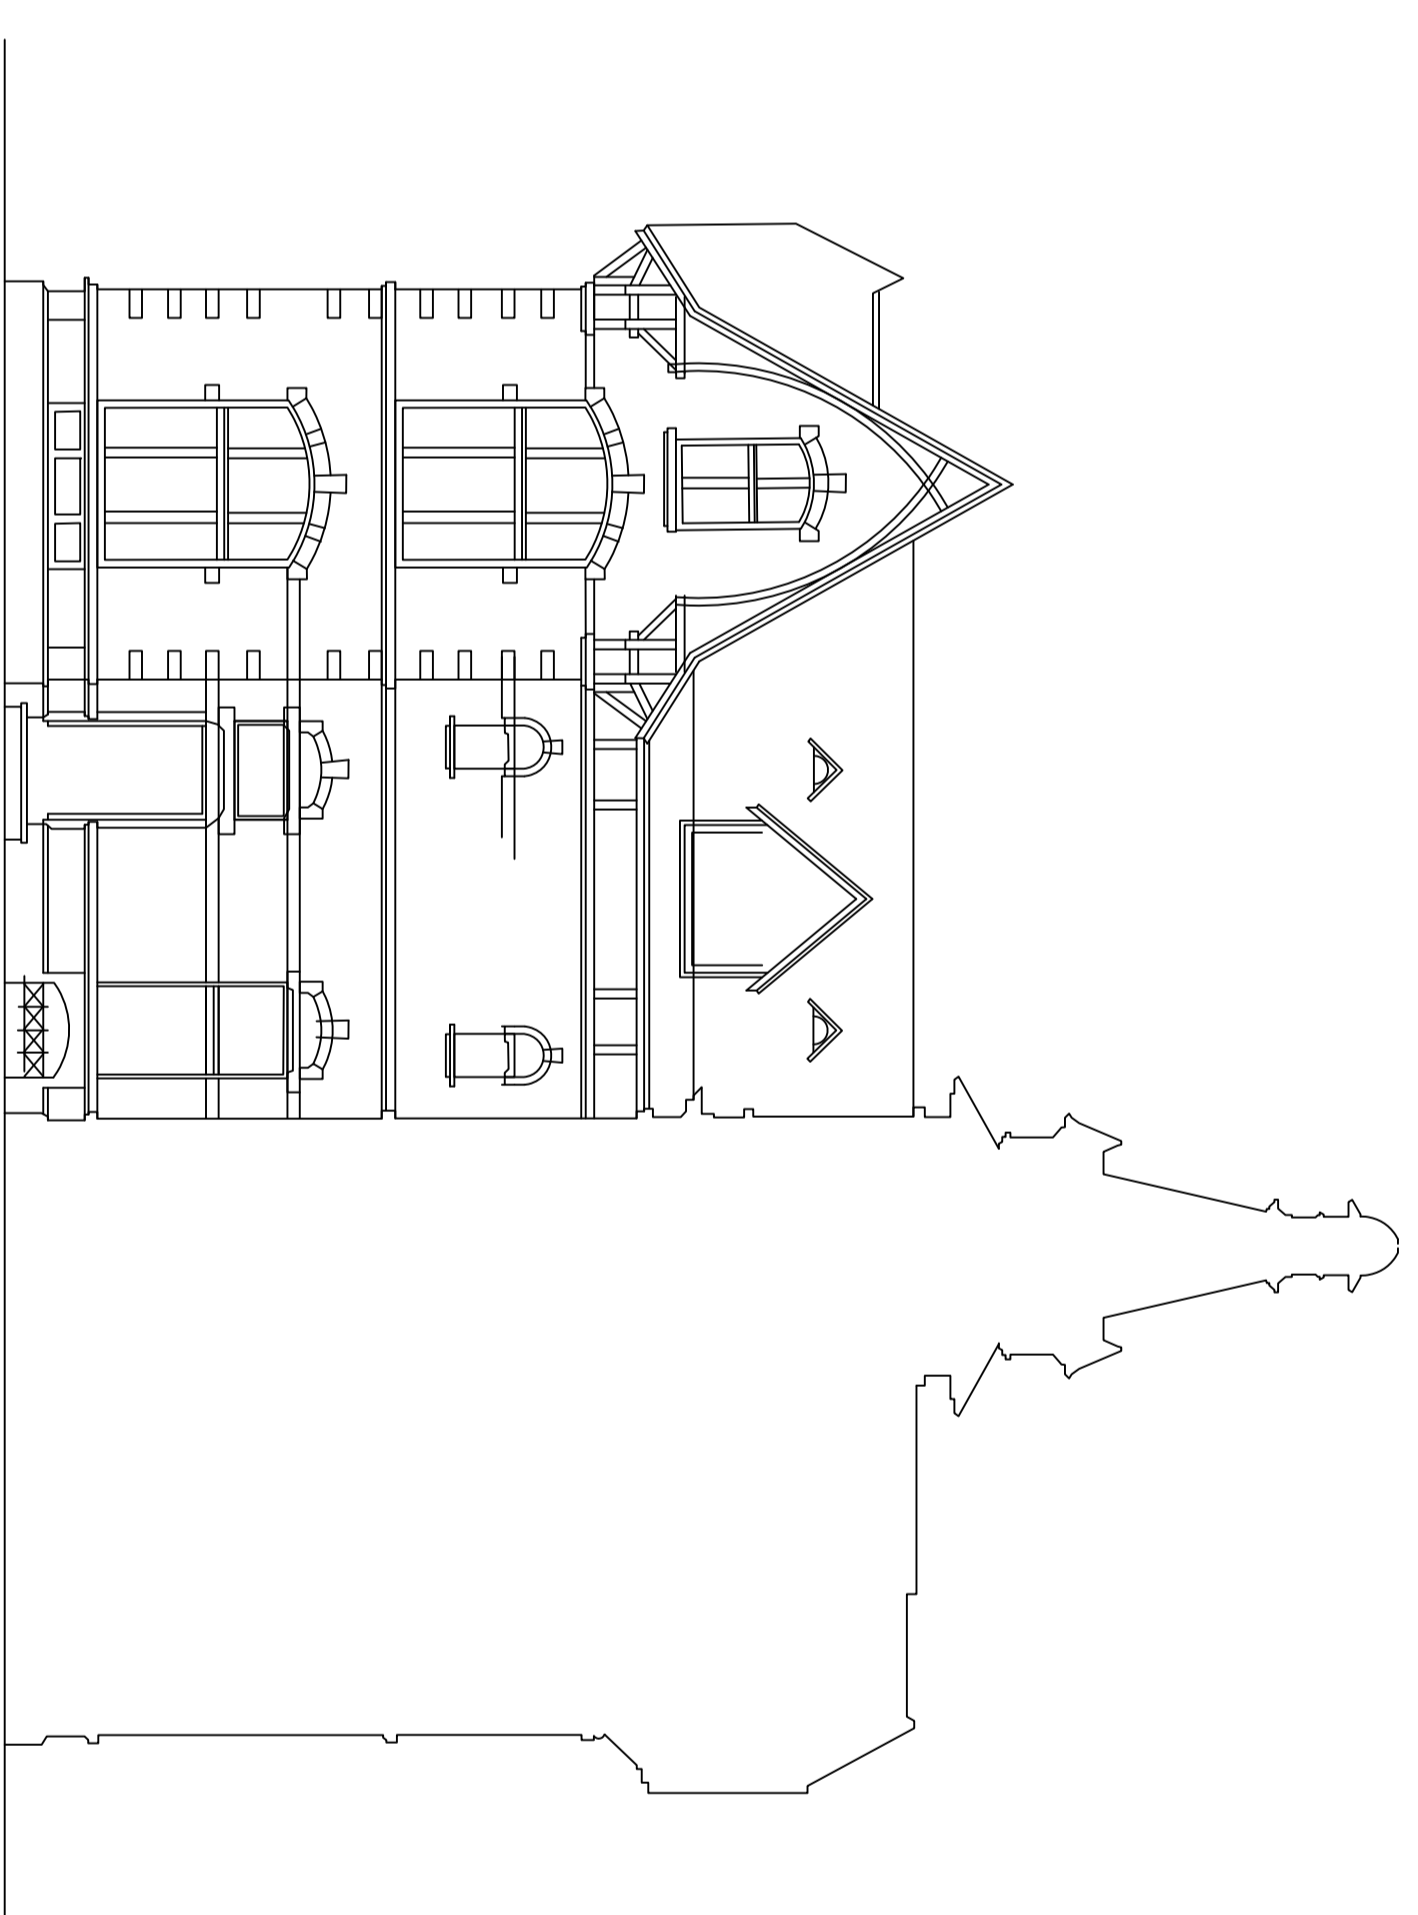


Voorgevel bestand 1:100

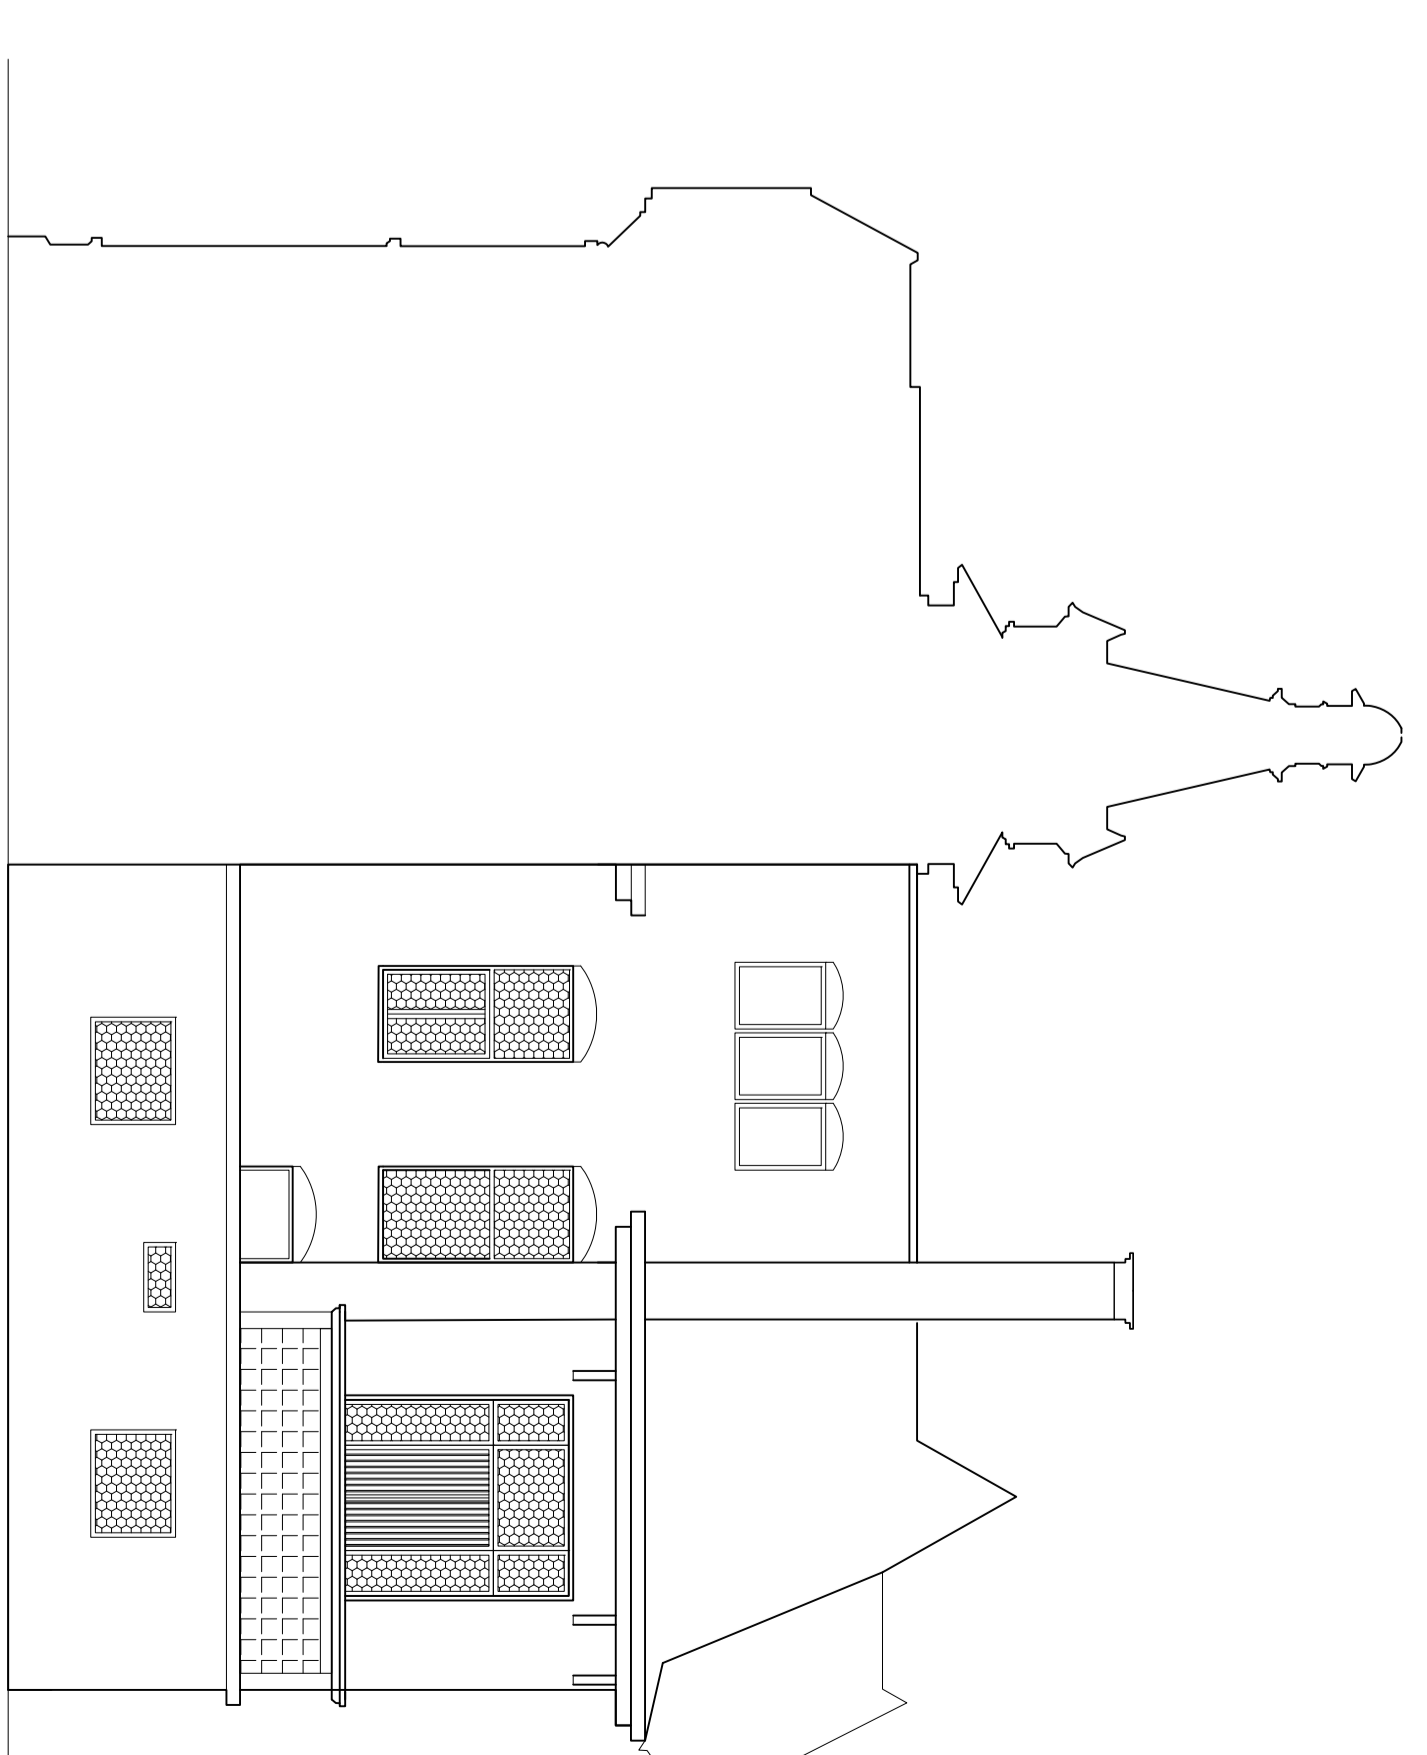


Achtergevel bestand 1:100

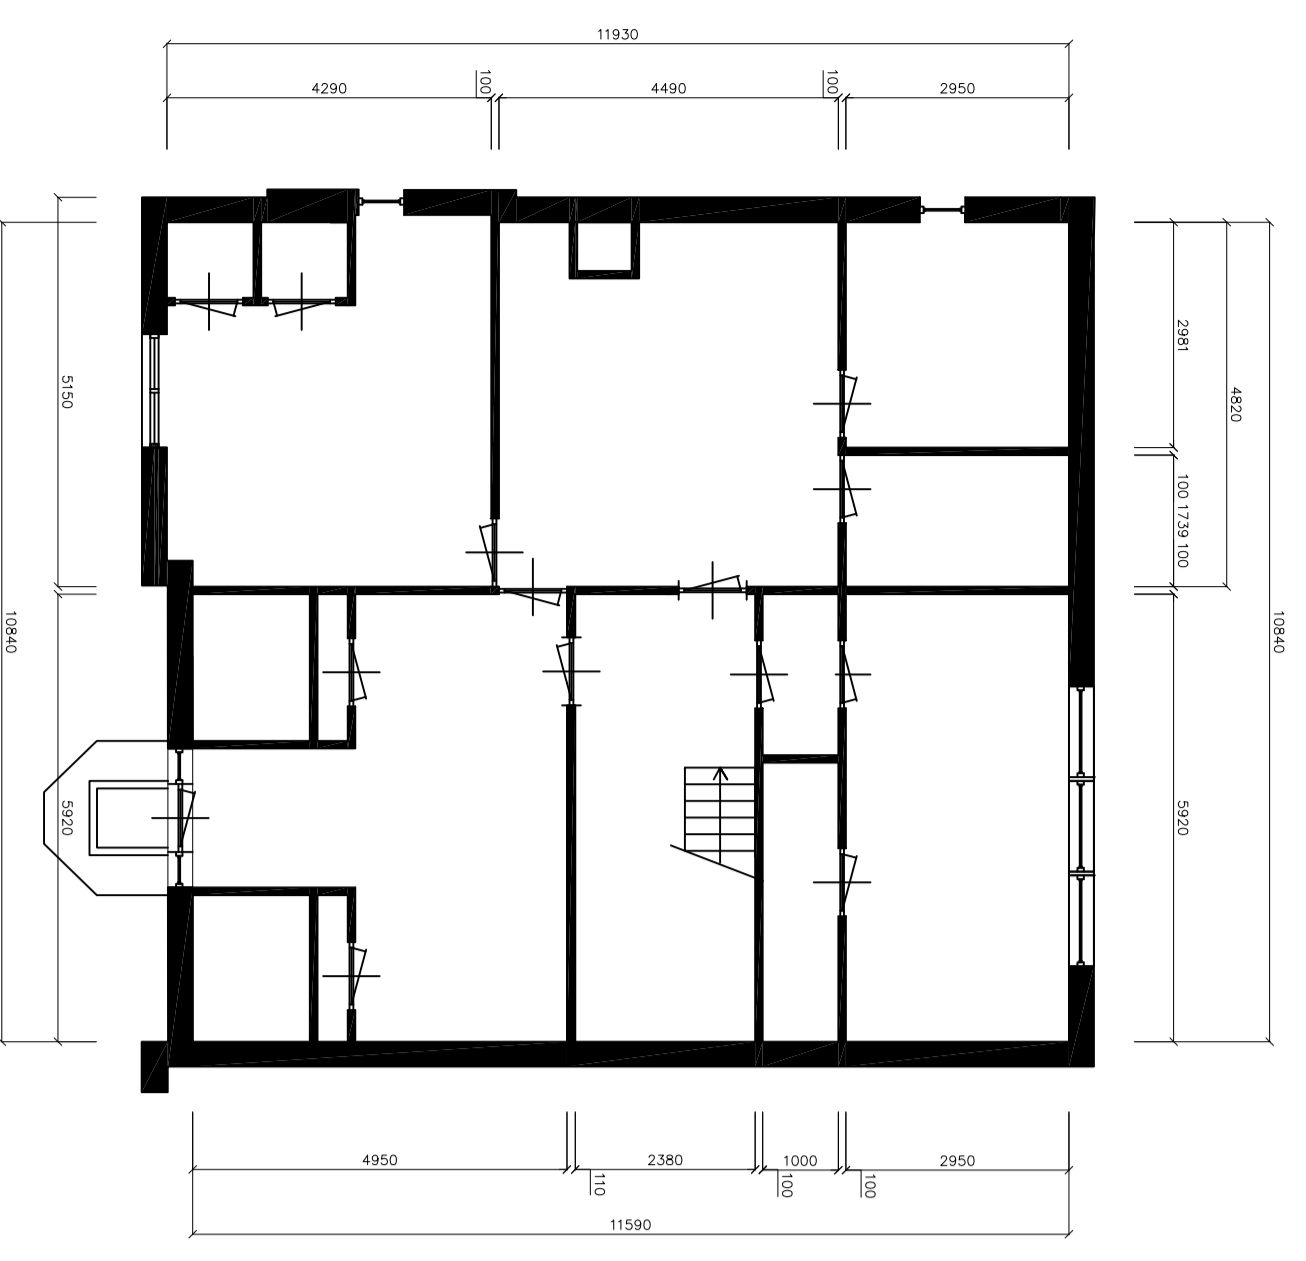


2e Verdieping bestand 1:100

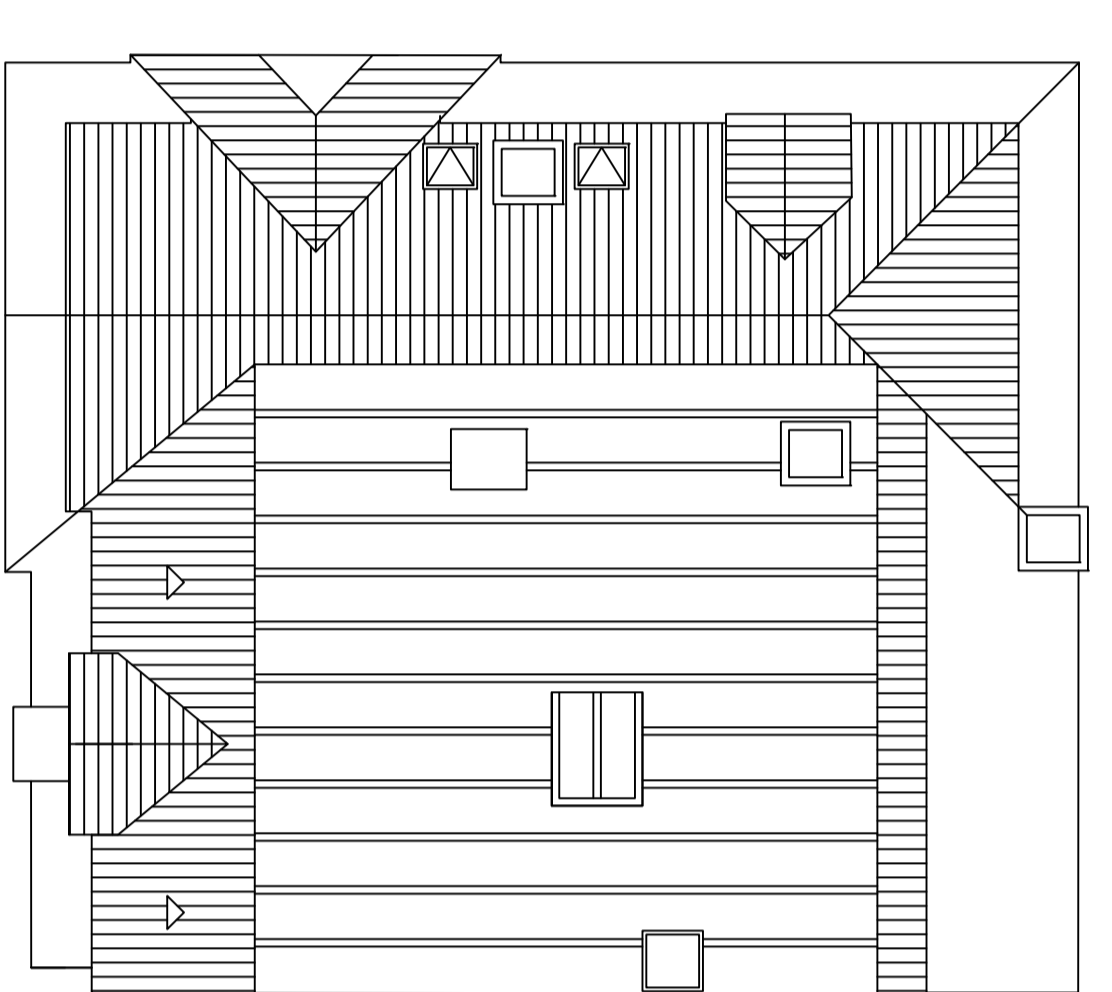

Dak bestand 1:100

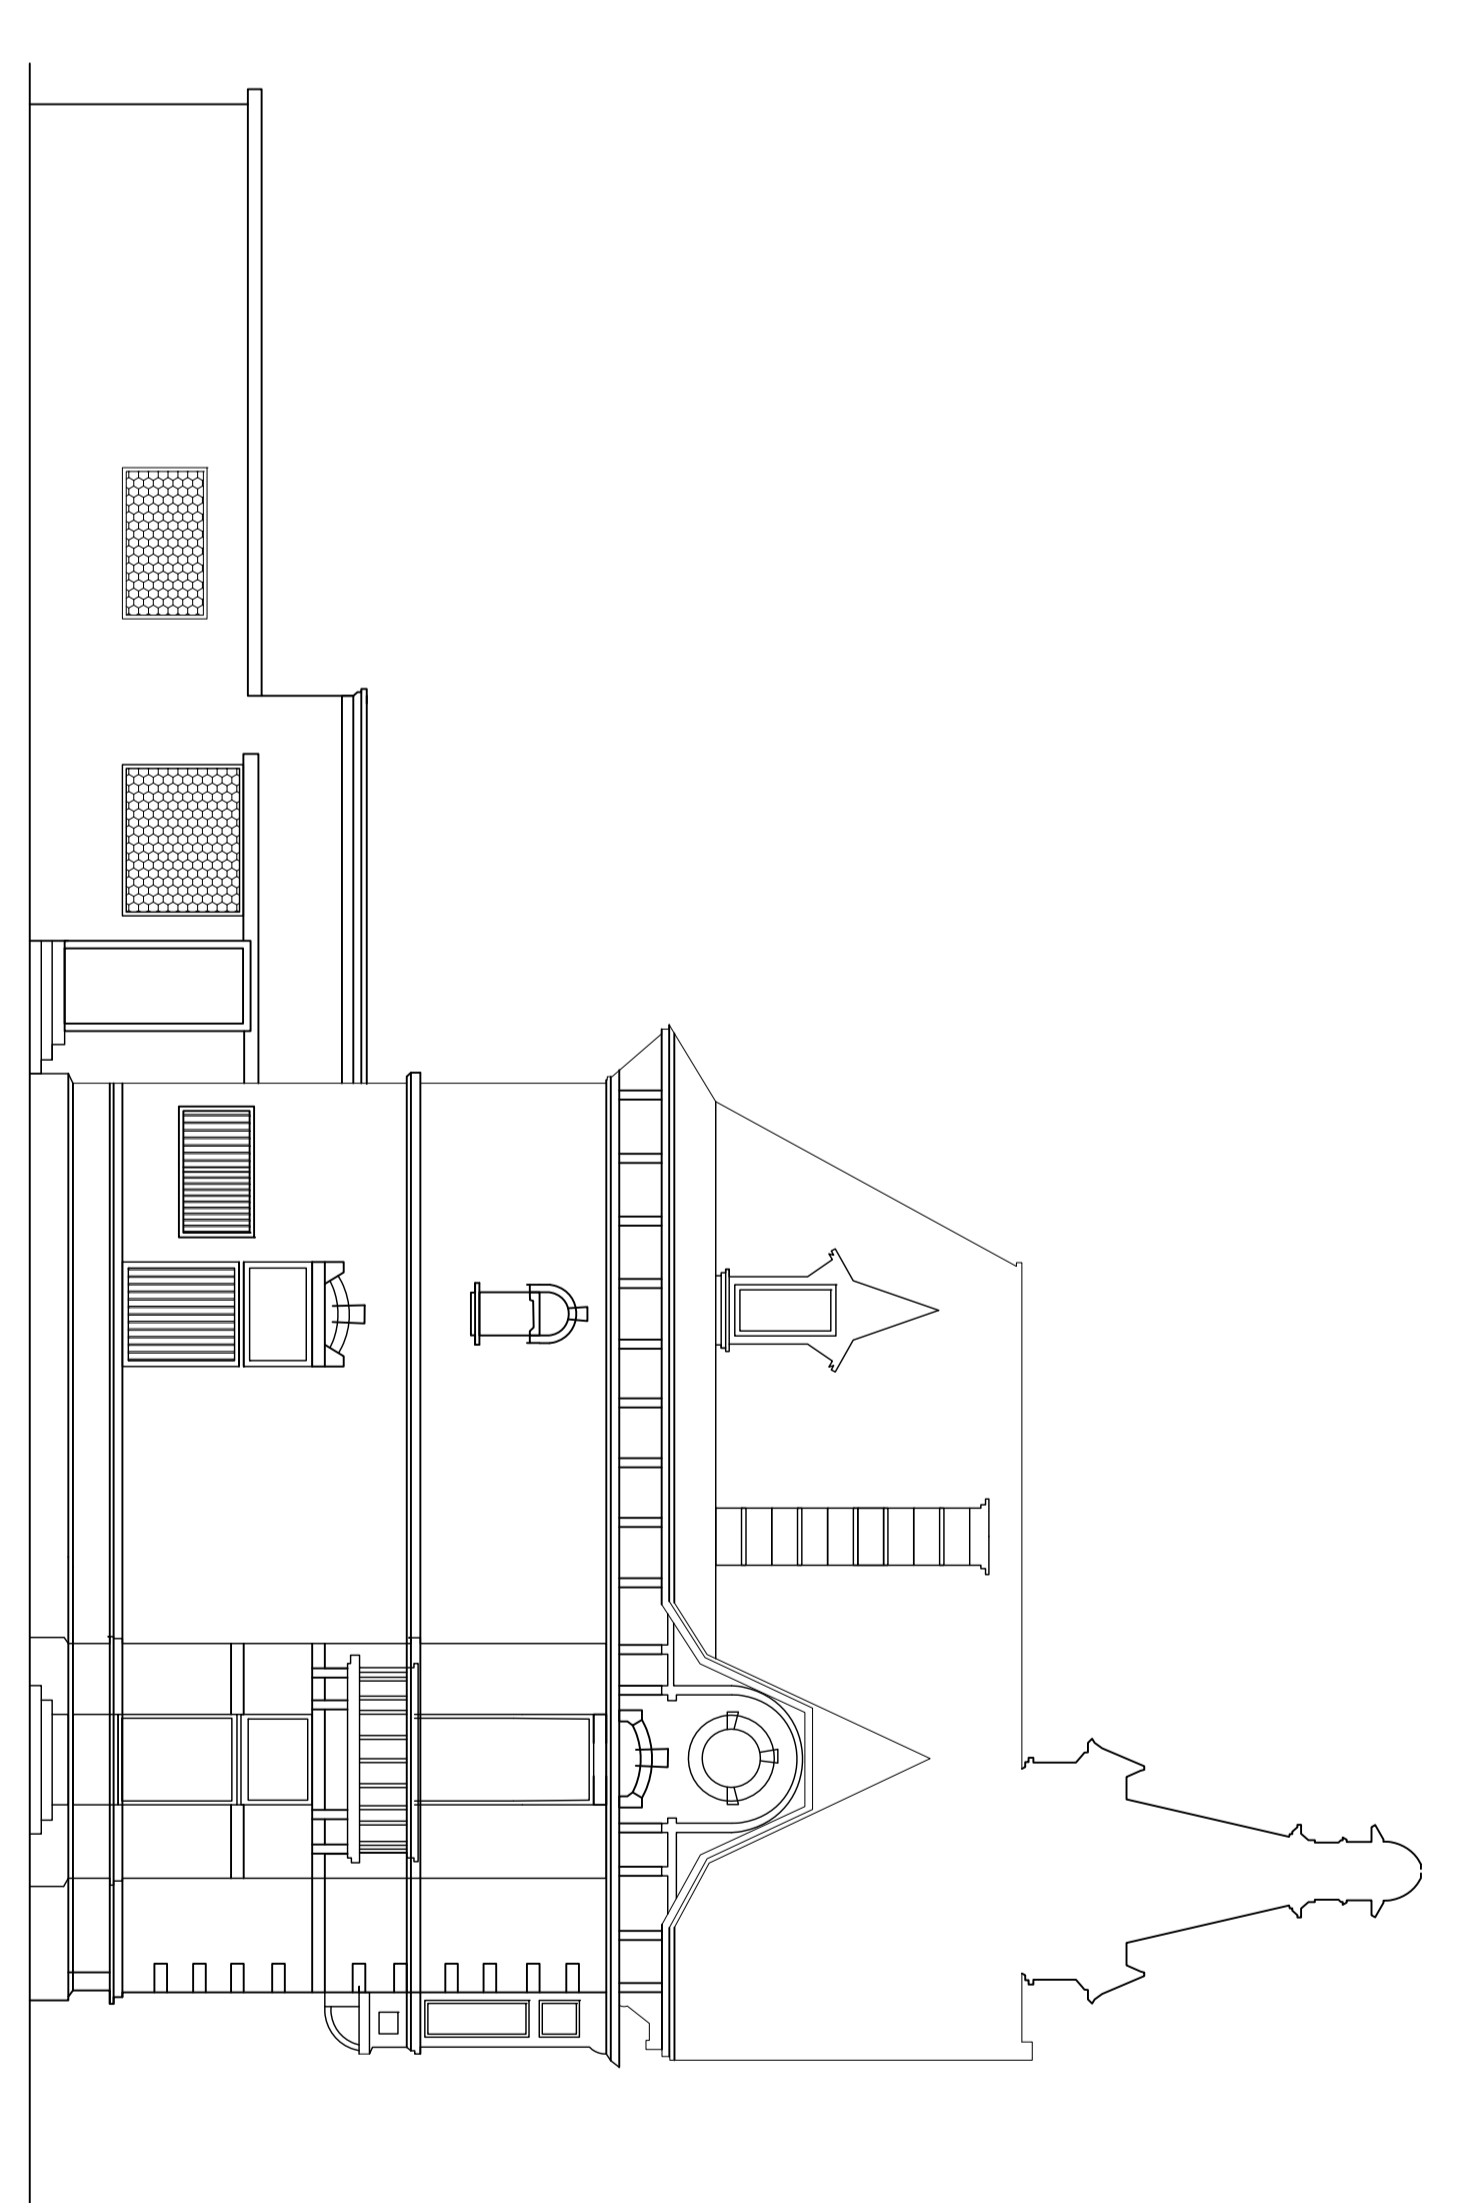

Oost Zijgevel bestand 1:100

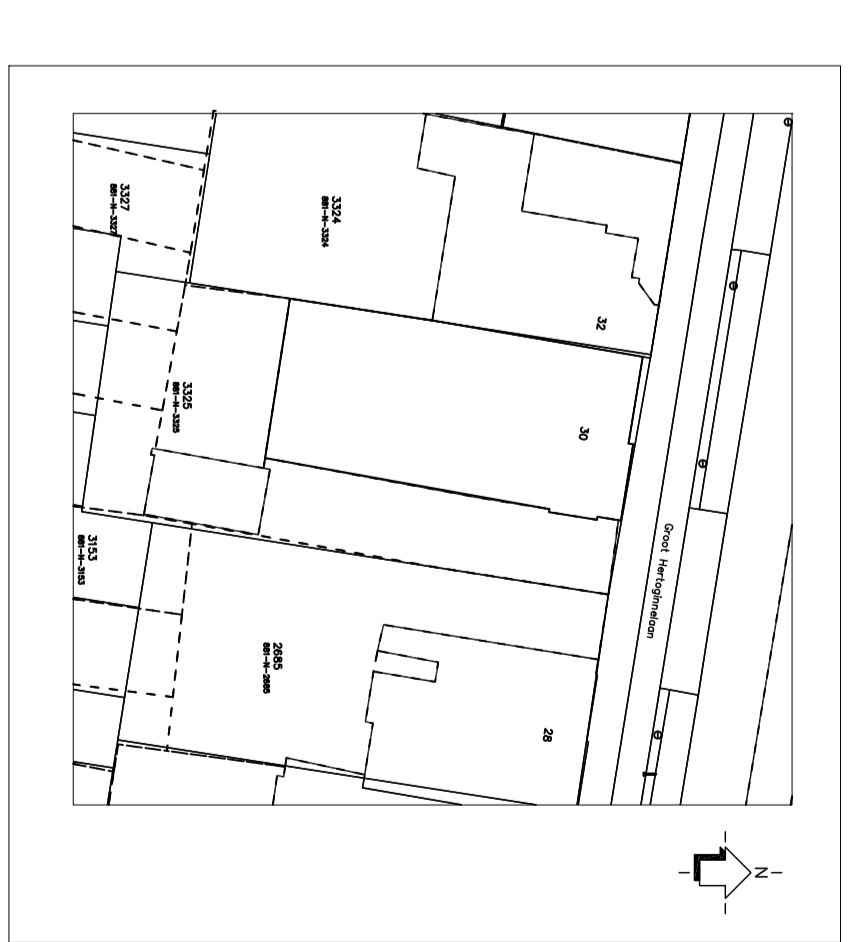

Situatie 1:500

maatvoering in het werk te controleren

№	Naam	Opdrachtgever	Ontwerper
1	Republiek Kroatië		

Project: **Casco renovatie Kroatische Ambassade**
 Grod Vrhovčanina 50, den Haag

Industry and Building
Royal HaskoningDHV
 Groenendijkweg 150
 3720 SH Dordrecht
 T +31 (0)78 636 6000
 E info@haskoningdhv.com
 W www.haskoningdhv.com

BJ1462-BS-01