



Begane Grond  
nieuw  
1:100

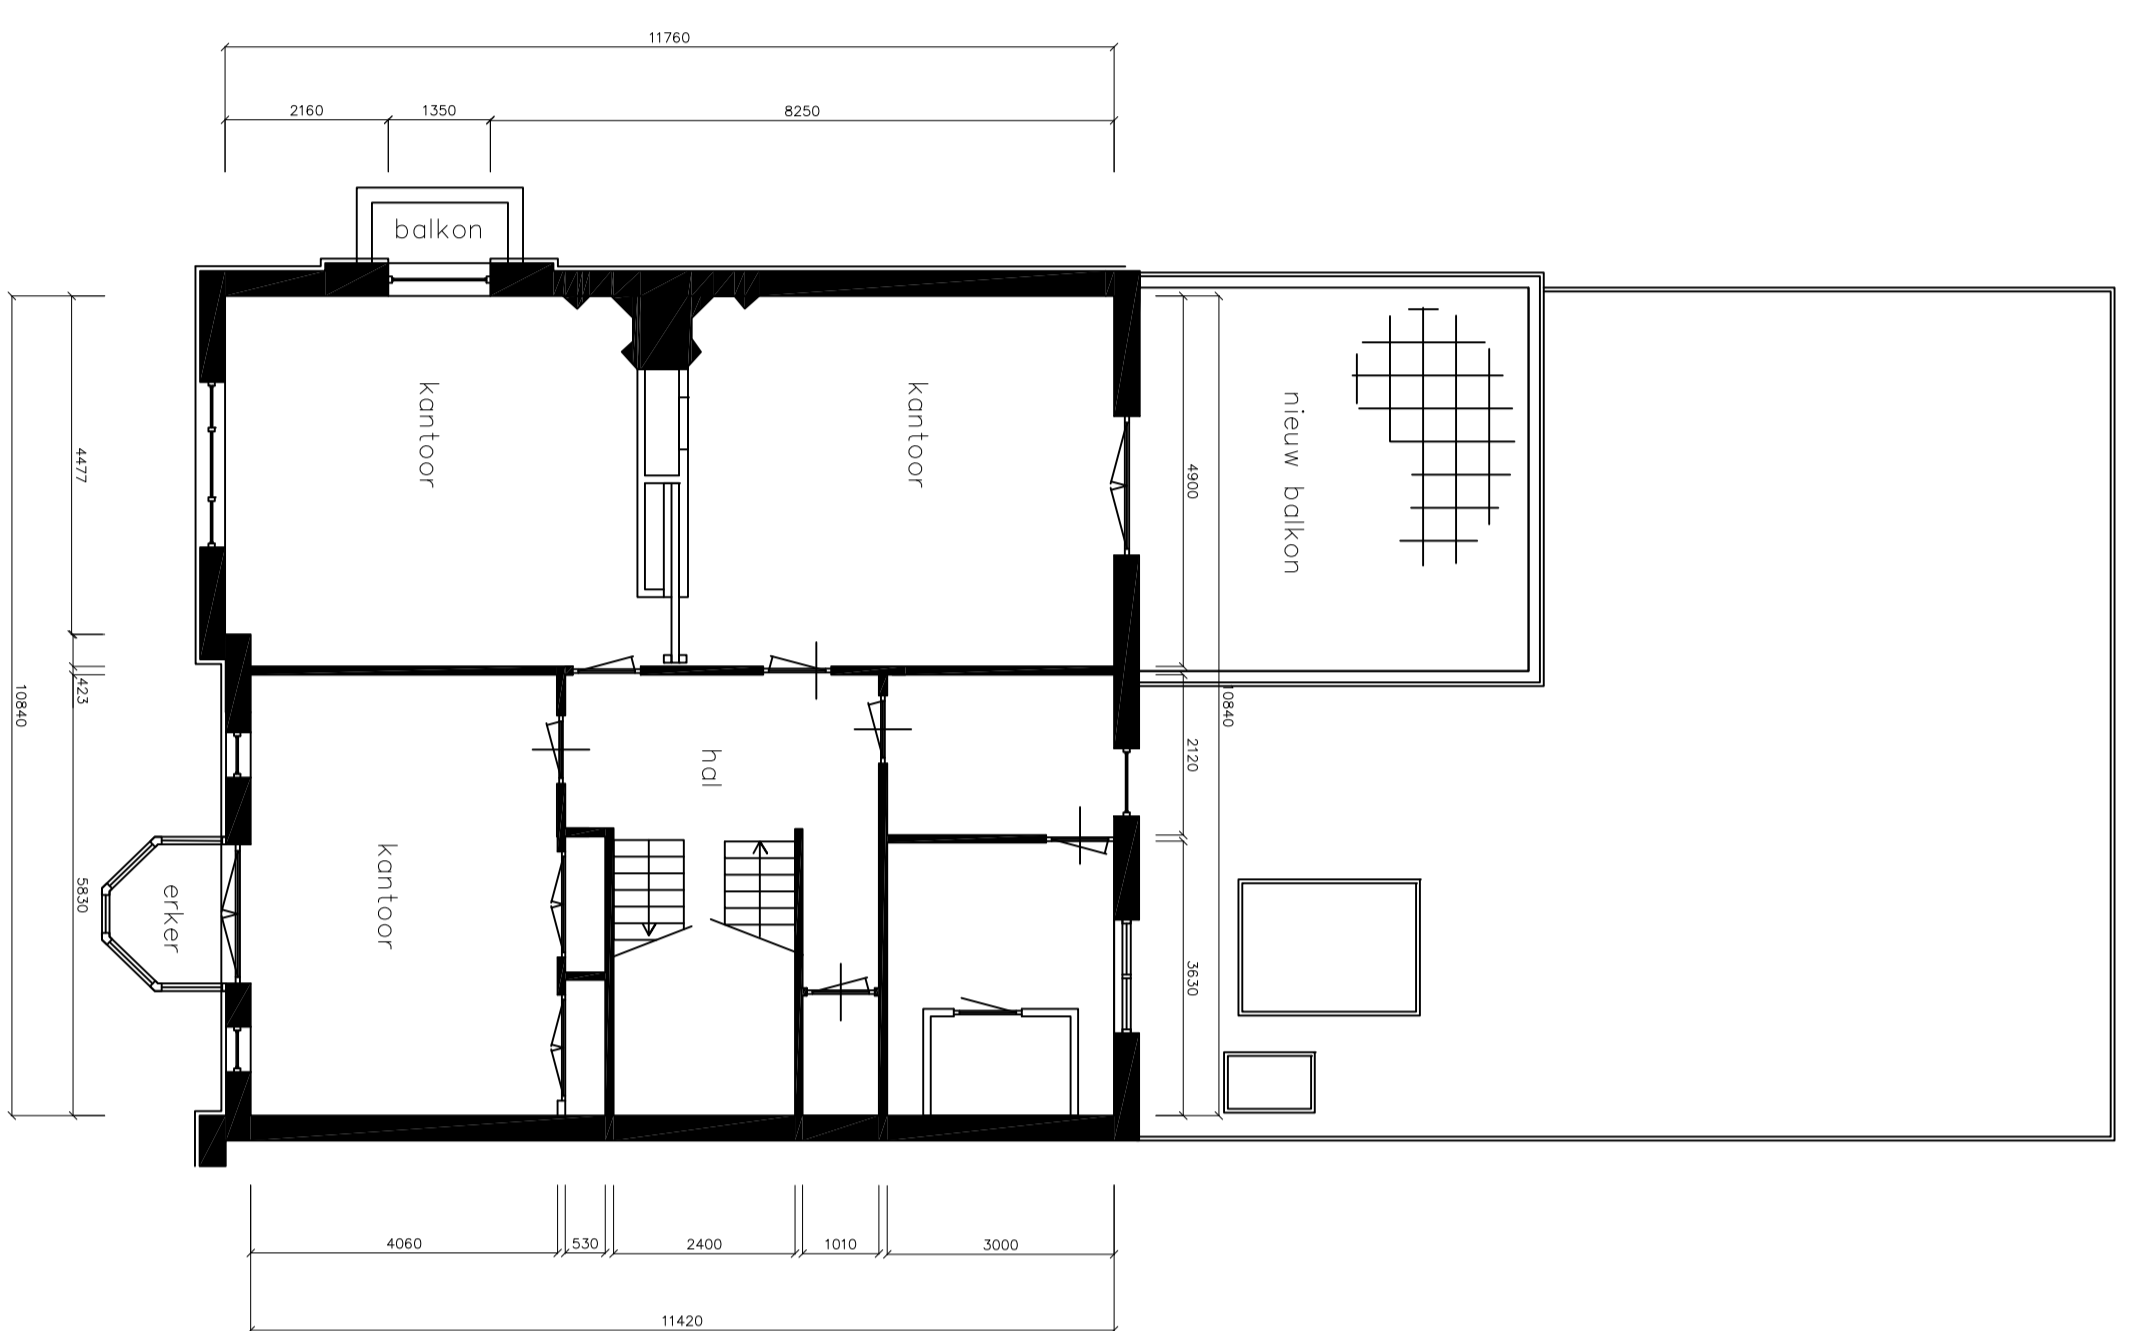


1e Verdieping  
nieuw  
1:100

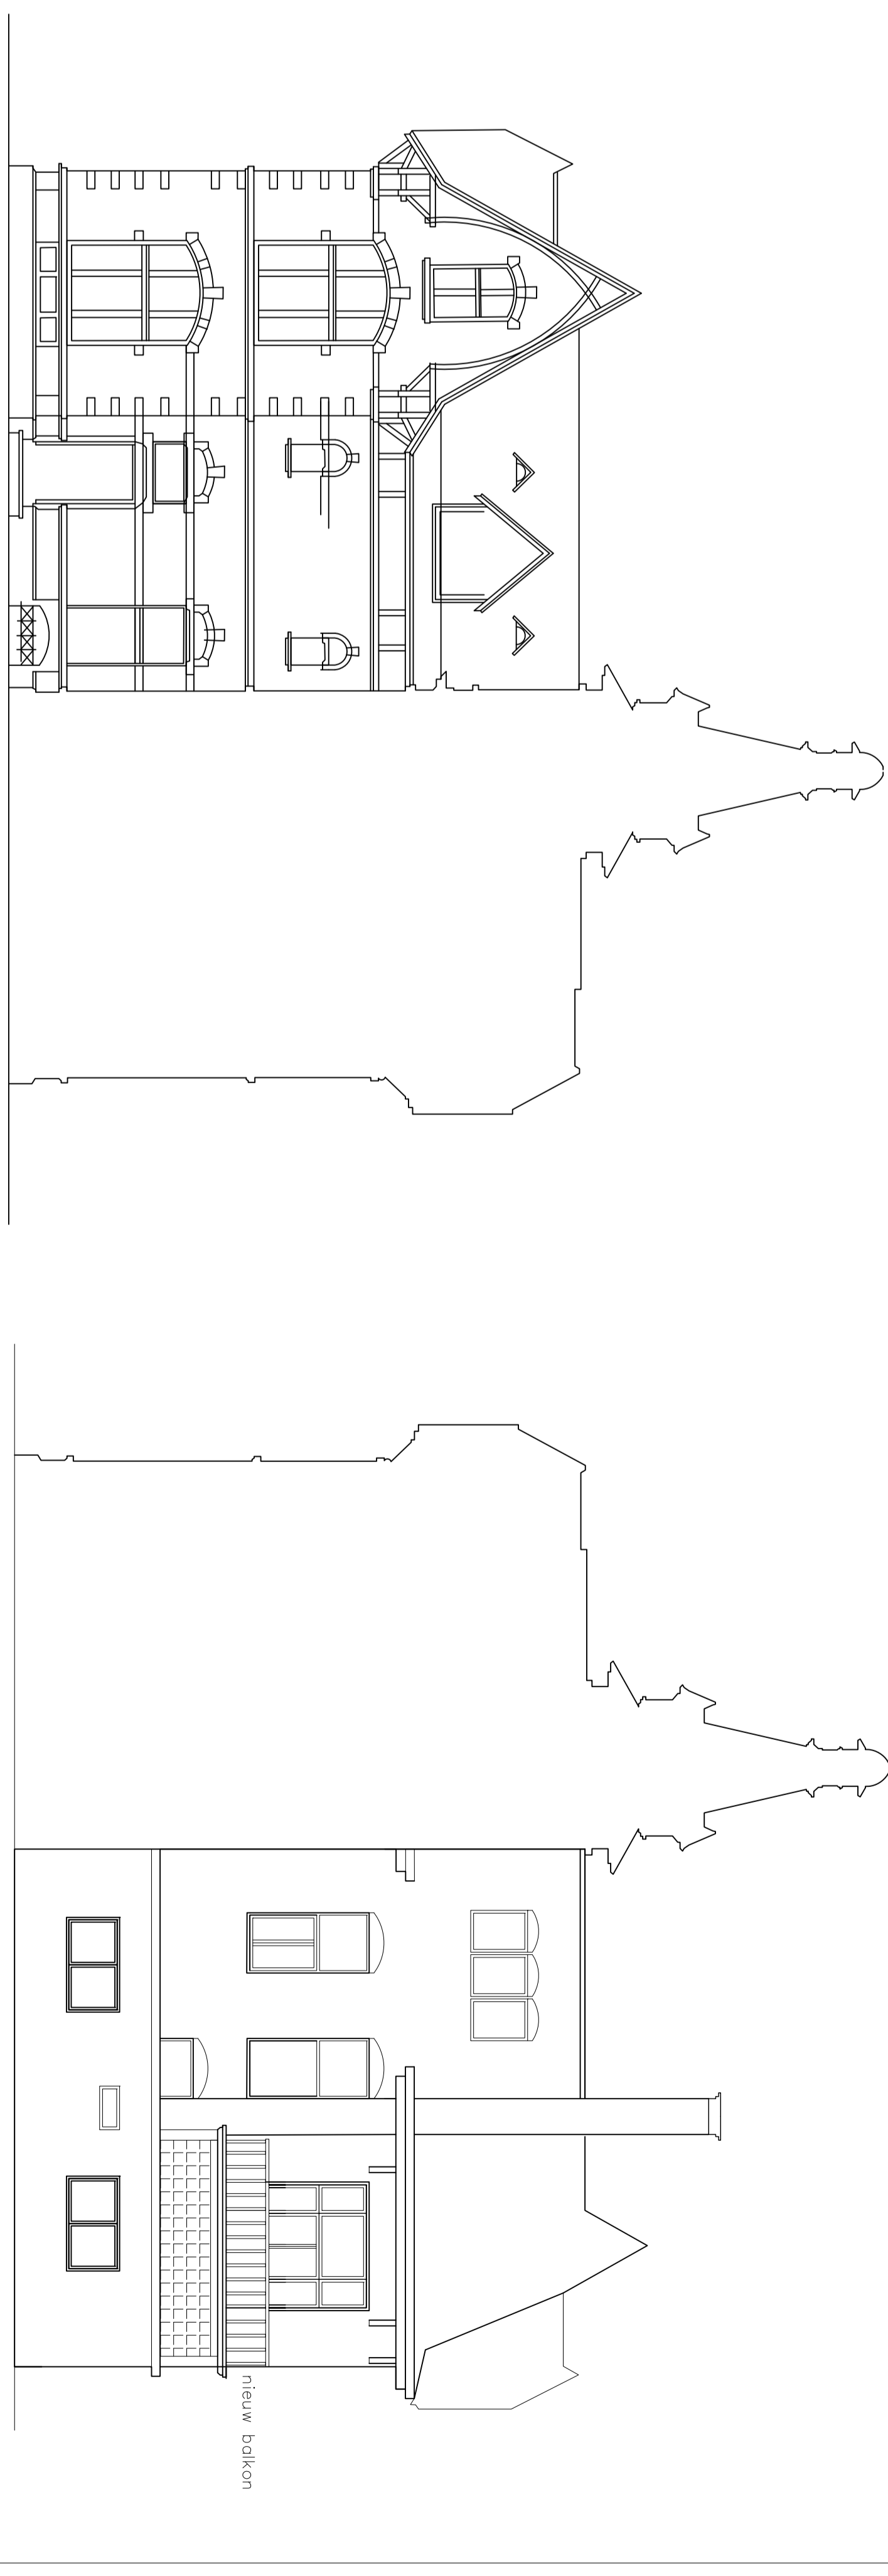


Voorgevel  
nieuw  
1:100


Achtergevel  
nieuw  
1:100

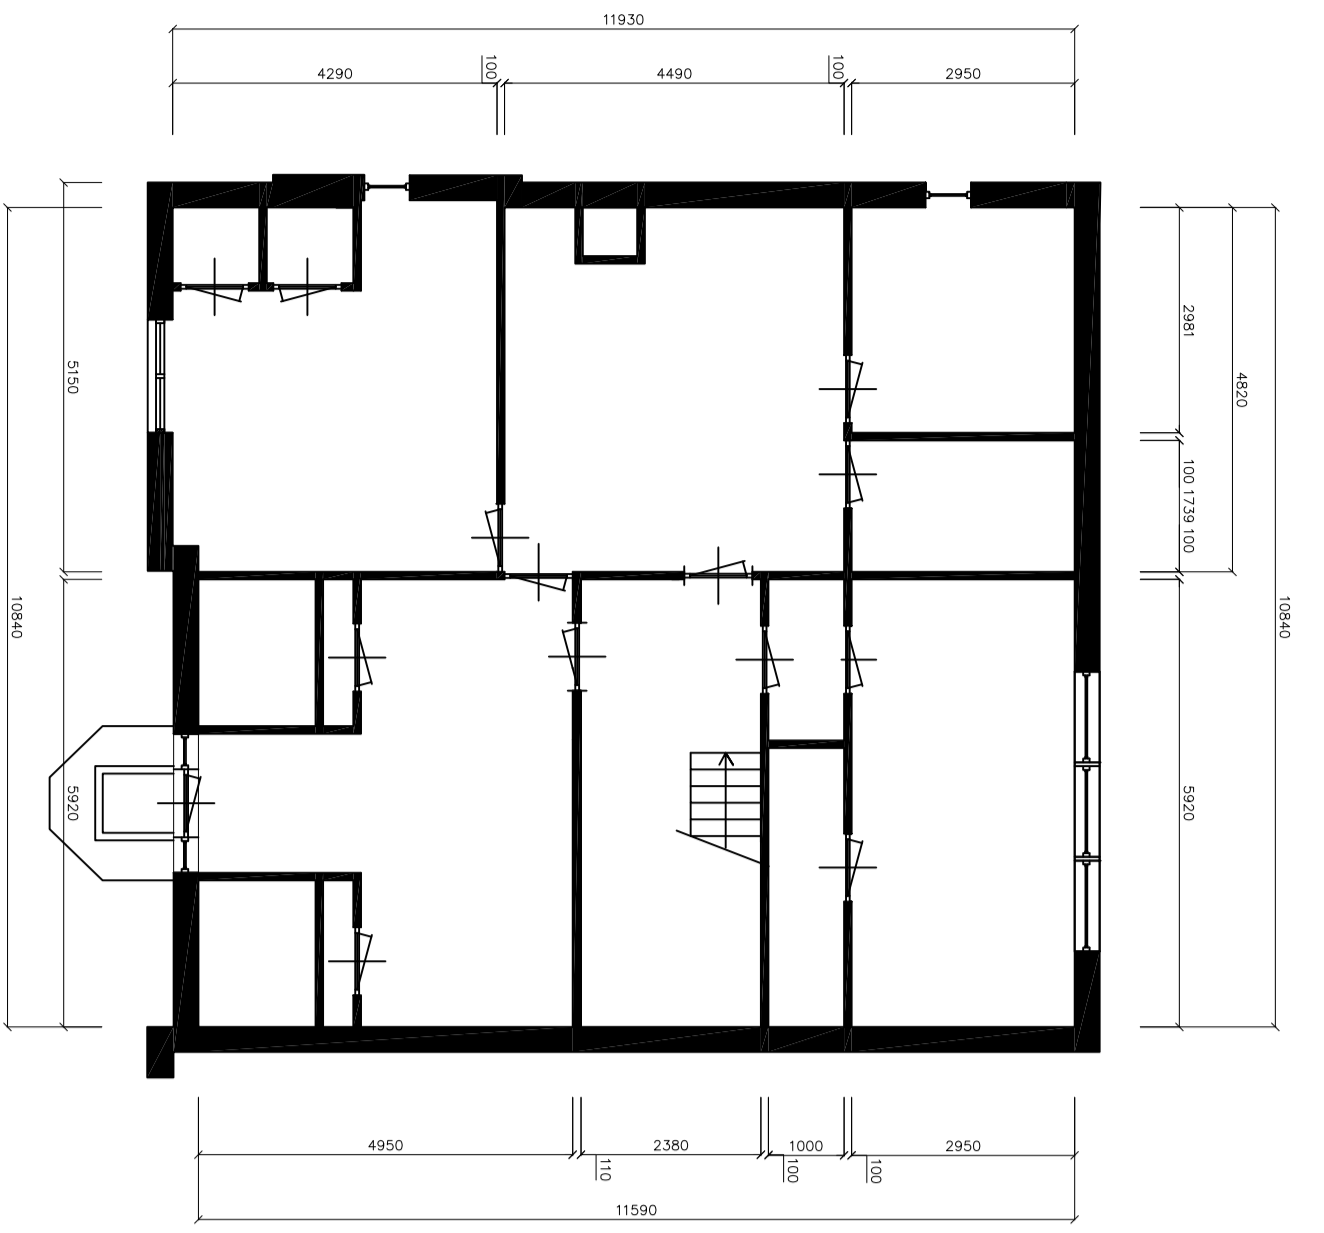

2e Verdieping  
nieuw  
1:100

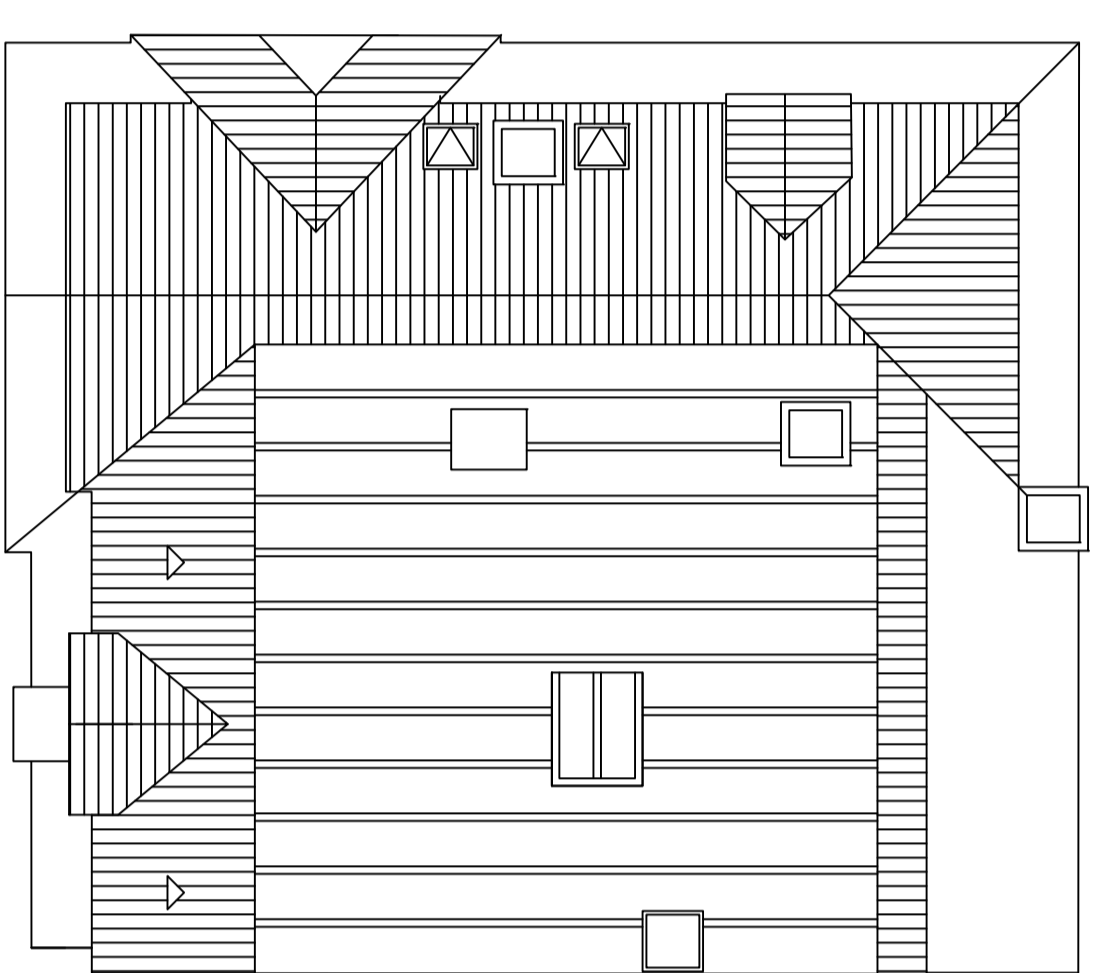

Dak  
nieuw  
1:100

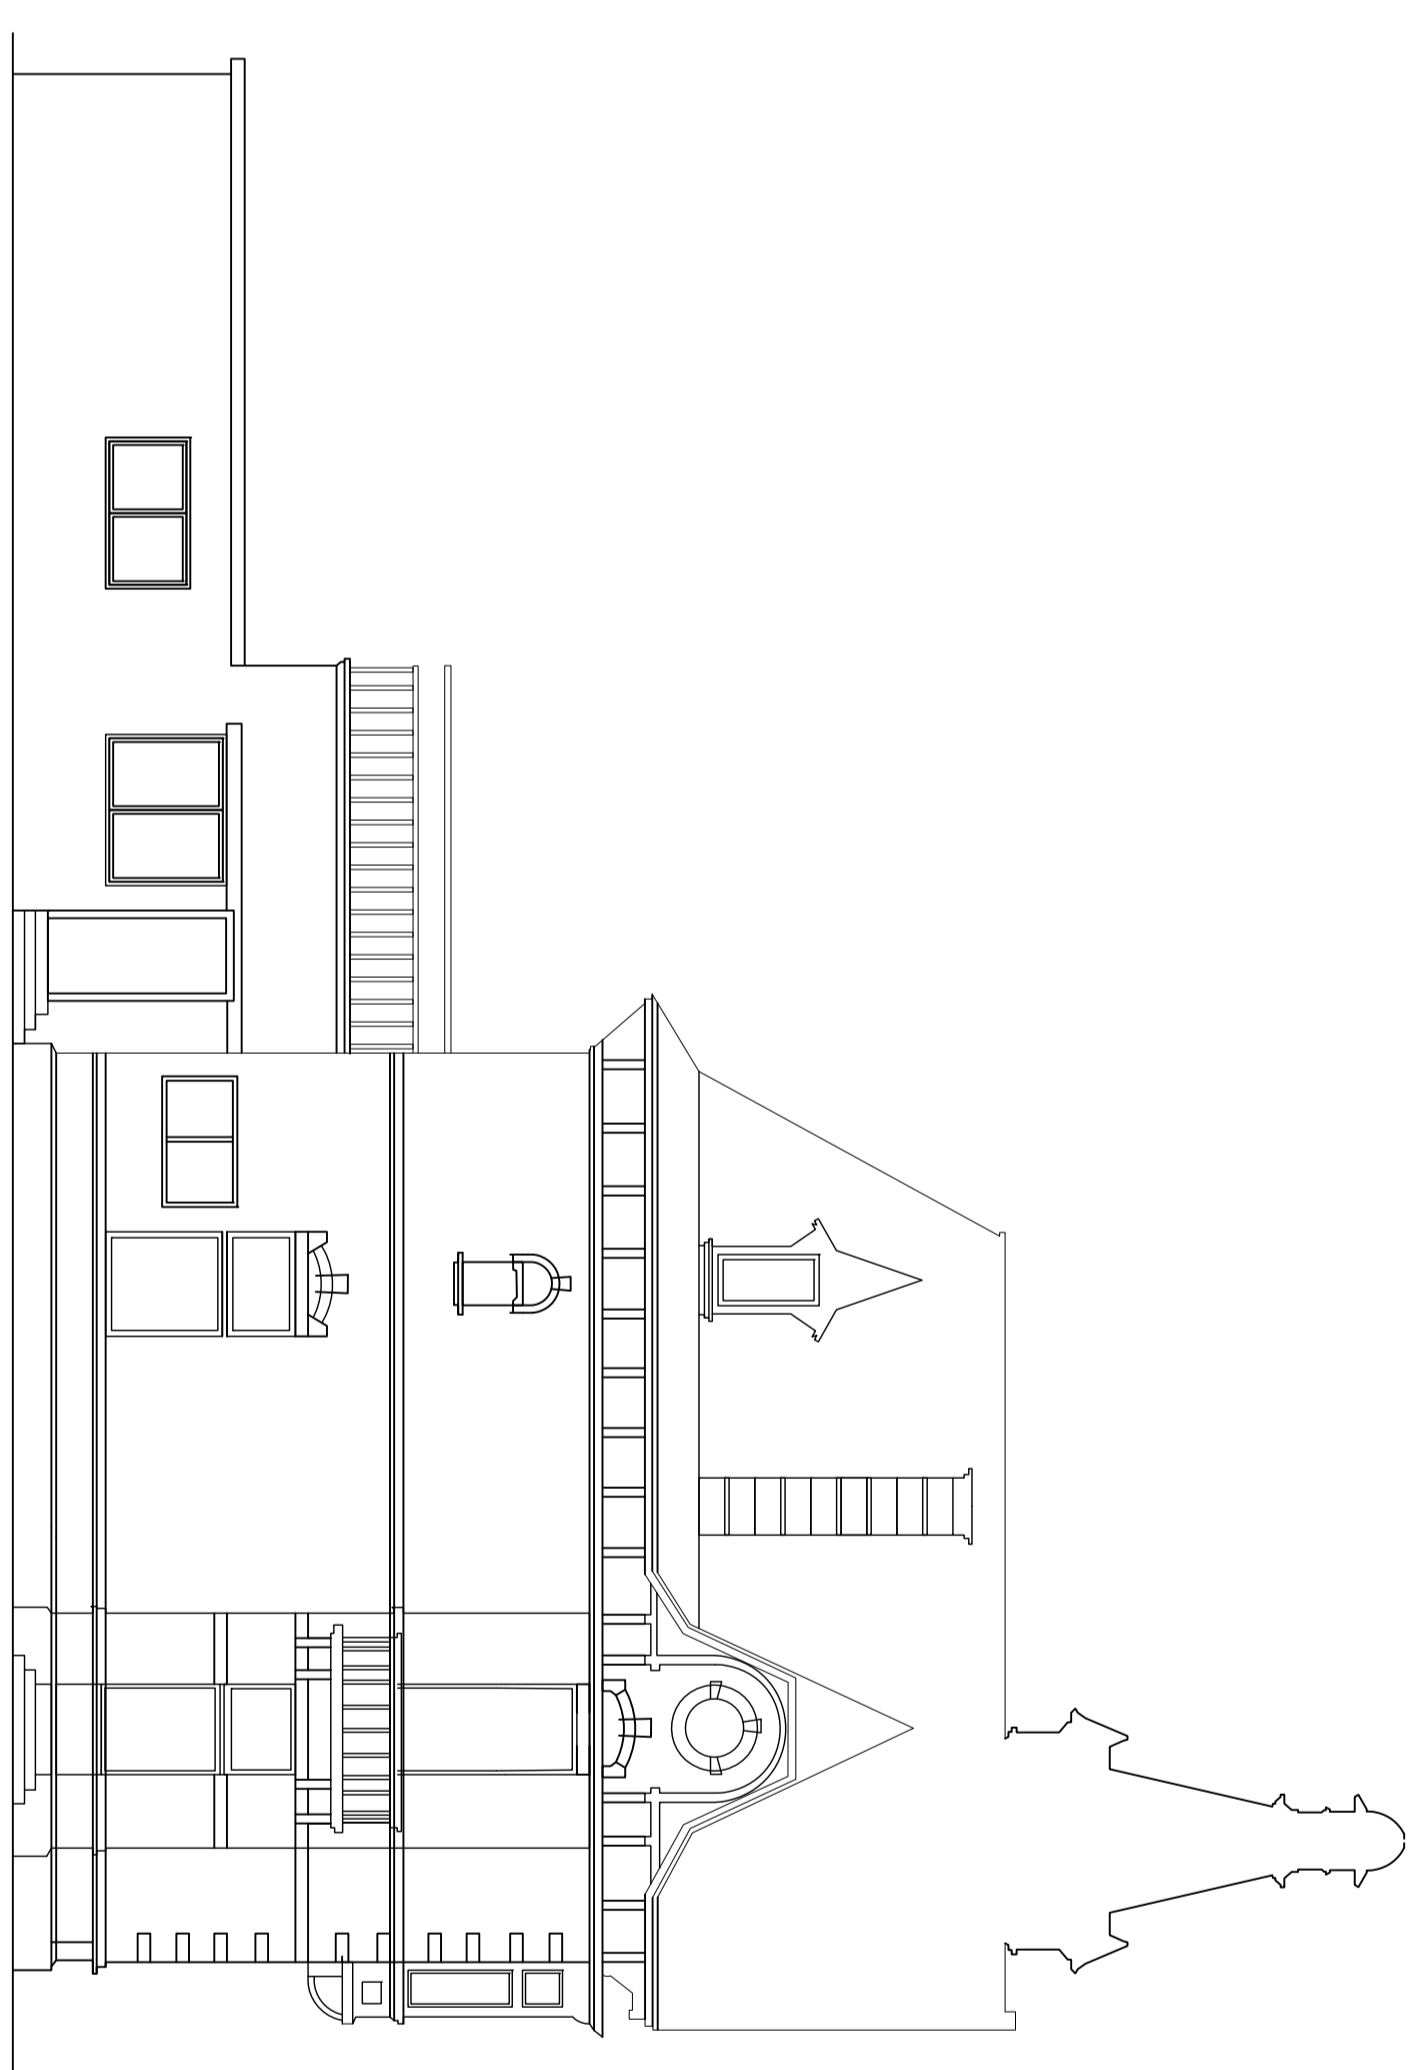

Oost Zijgevel  
nieuw  
1:100



Situatie  
1:500

maatvoering in het werk te controleren

NO	TEKENING	OPMERKINGEN	VERANDERINGEN

Zaak: **Republiek Kroatie**

Project: **Casco renovatie Groot Hertoginelaan 30, Den Haag**

Individueel and Balijngeslacht  
**Royal HaskoningDHV**  
Eindhoven Academy / Office  
Koningin Wilhelminaplein 1  
5146 AT Eindhoven  
T: +31 (0)40 261 8111  
E: eindhoven@haskoningdhv.nl  
www.haskoningdhv.nl

Opdrachtgever: **Statische afdelingen en architecten Nieuwe stadsde**  
Formaat: **vereenvoudigd**  
Schalen: **1:500** / **1:100**  
Formaat: **A0**  
Projectnummer: **B11462-NM-01**