


Сечение 2-2 М 1:20

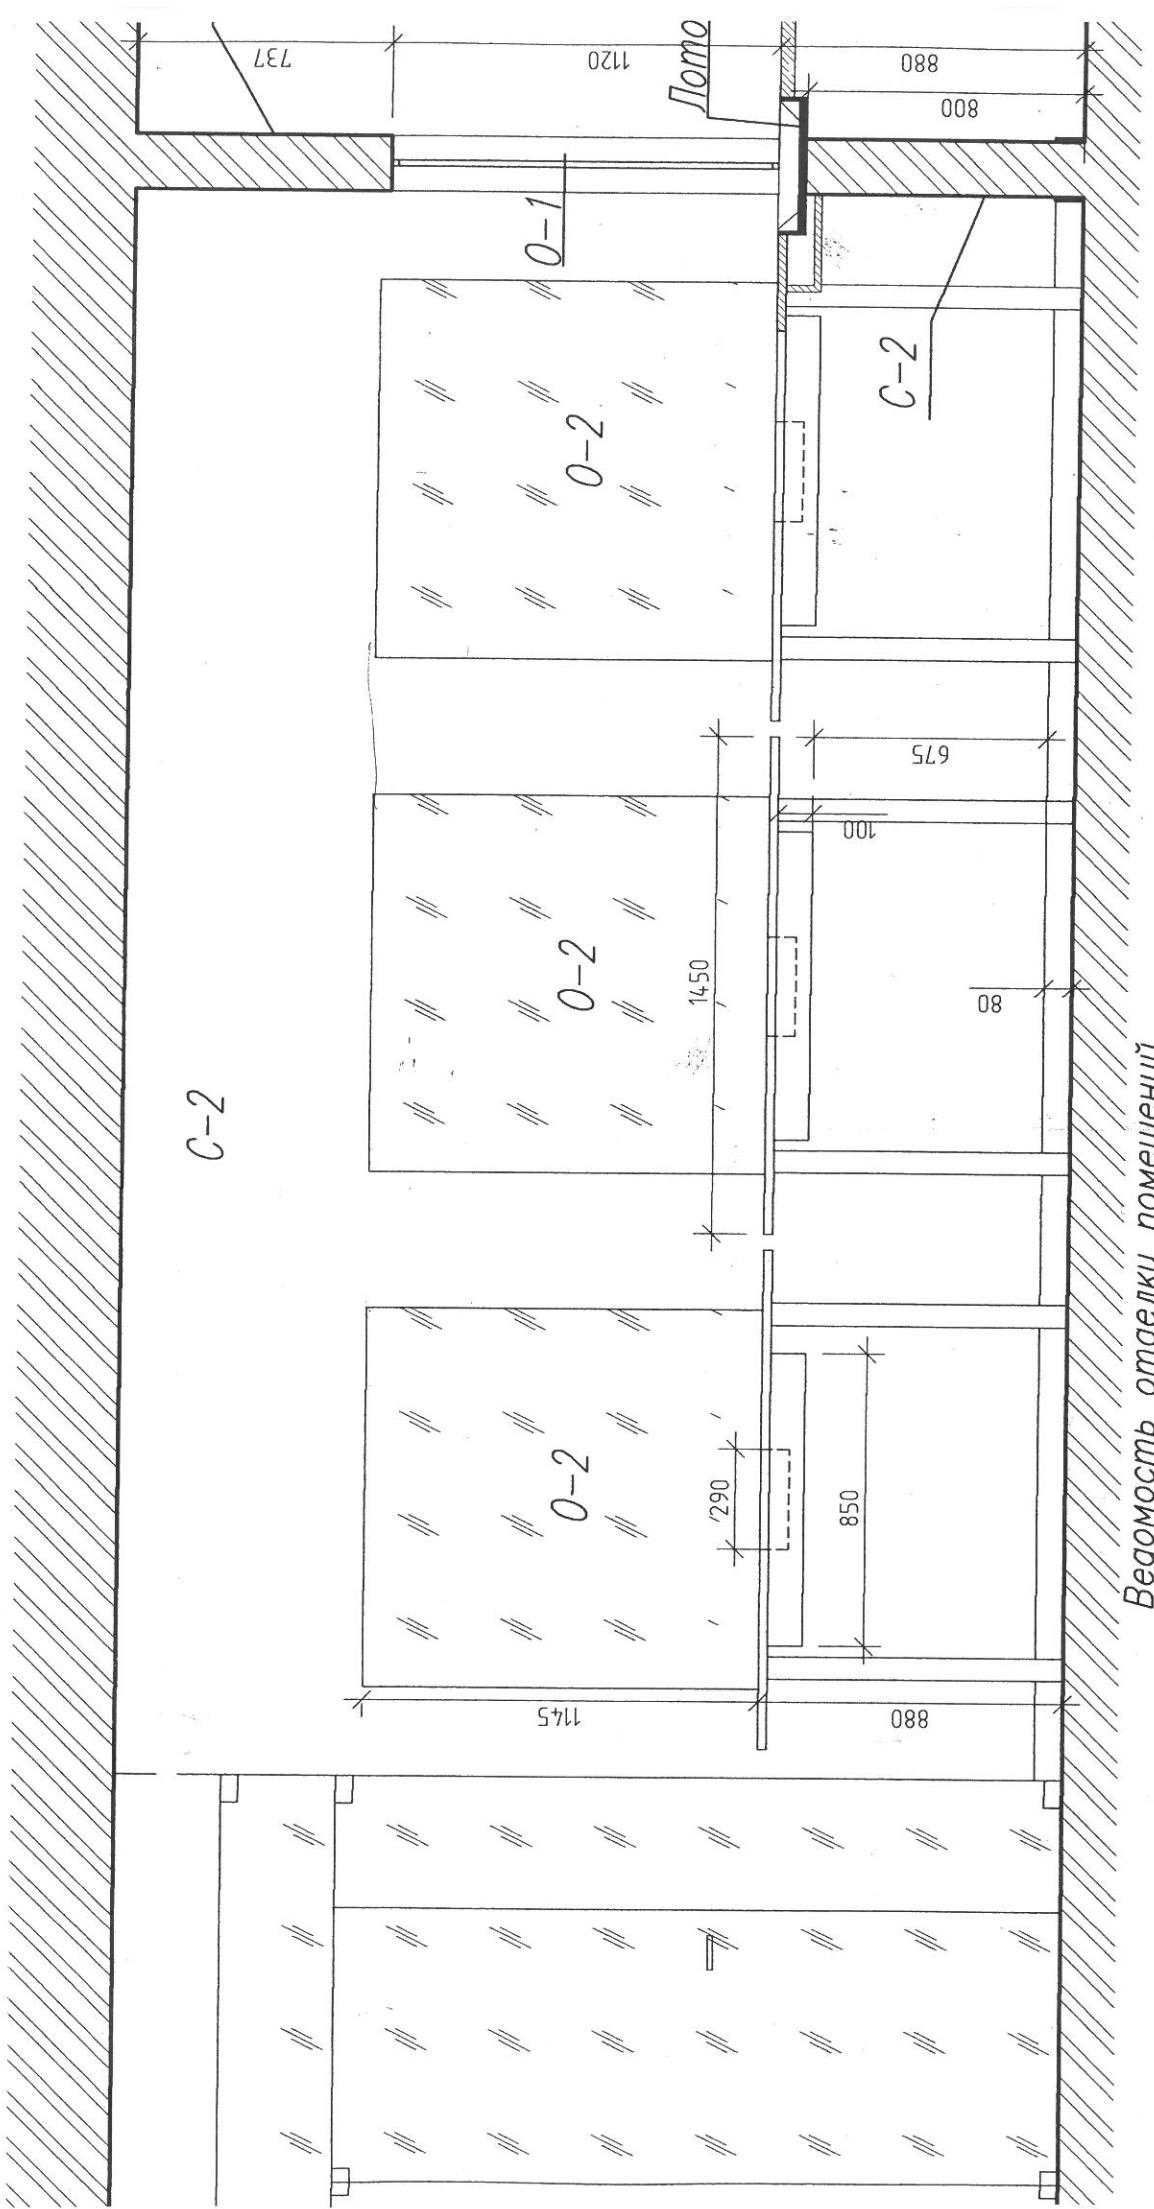

Ведомость отделки помещений