



opbouw daklicht herstellen
 nieuw glas, zonnwerend, doorvallig, H++ glas
 klein daklicht f.p.v. buispand voorzien van brandwerend glas,
 WB080 30 min/raai

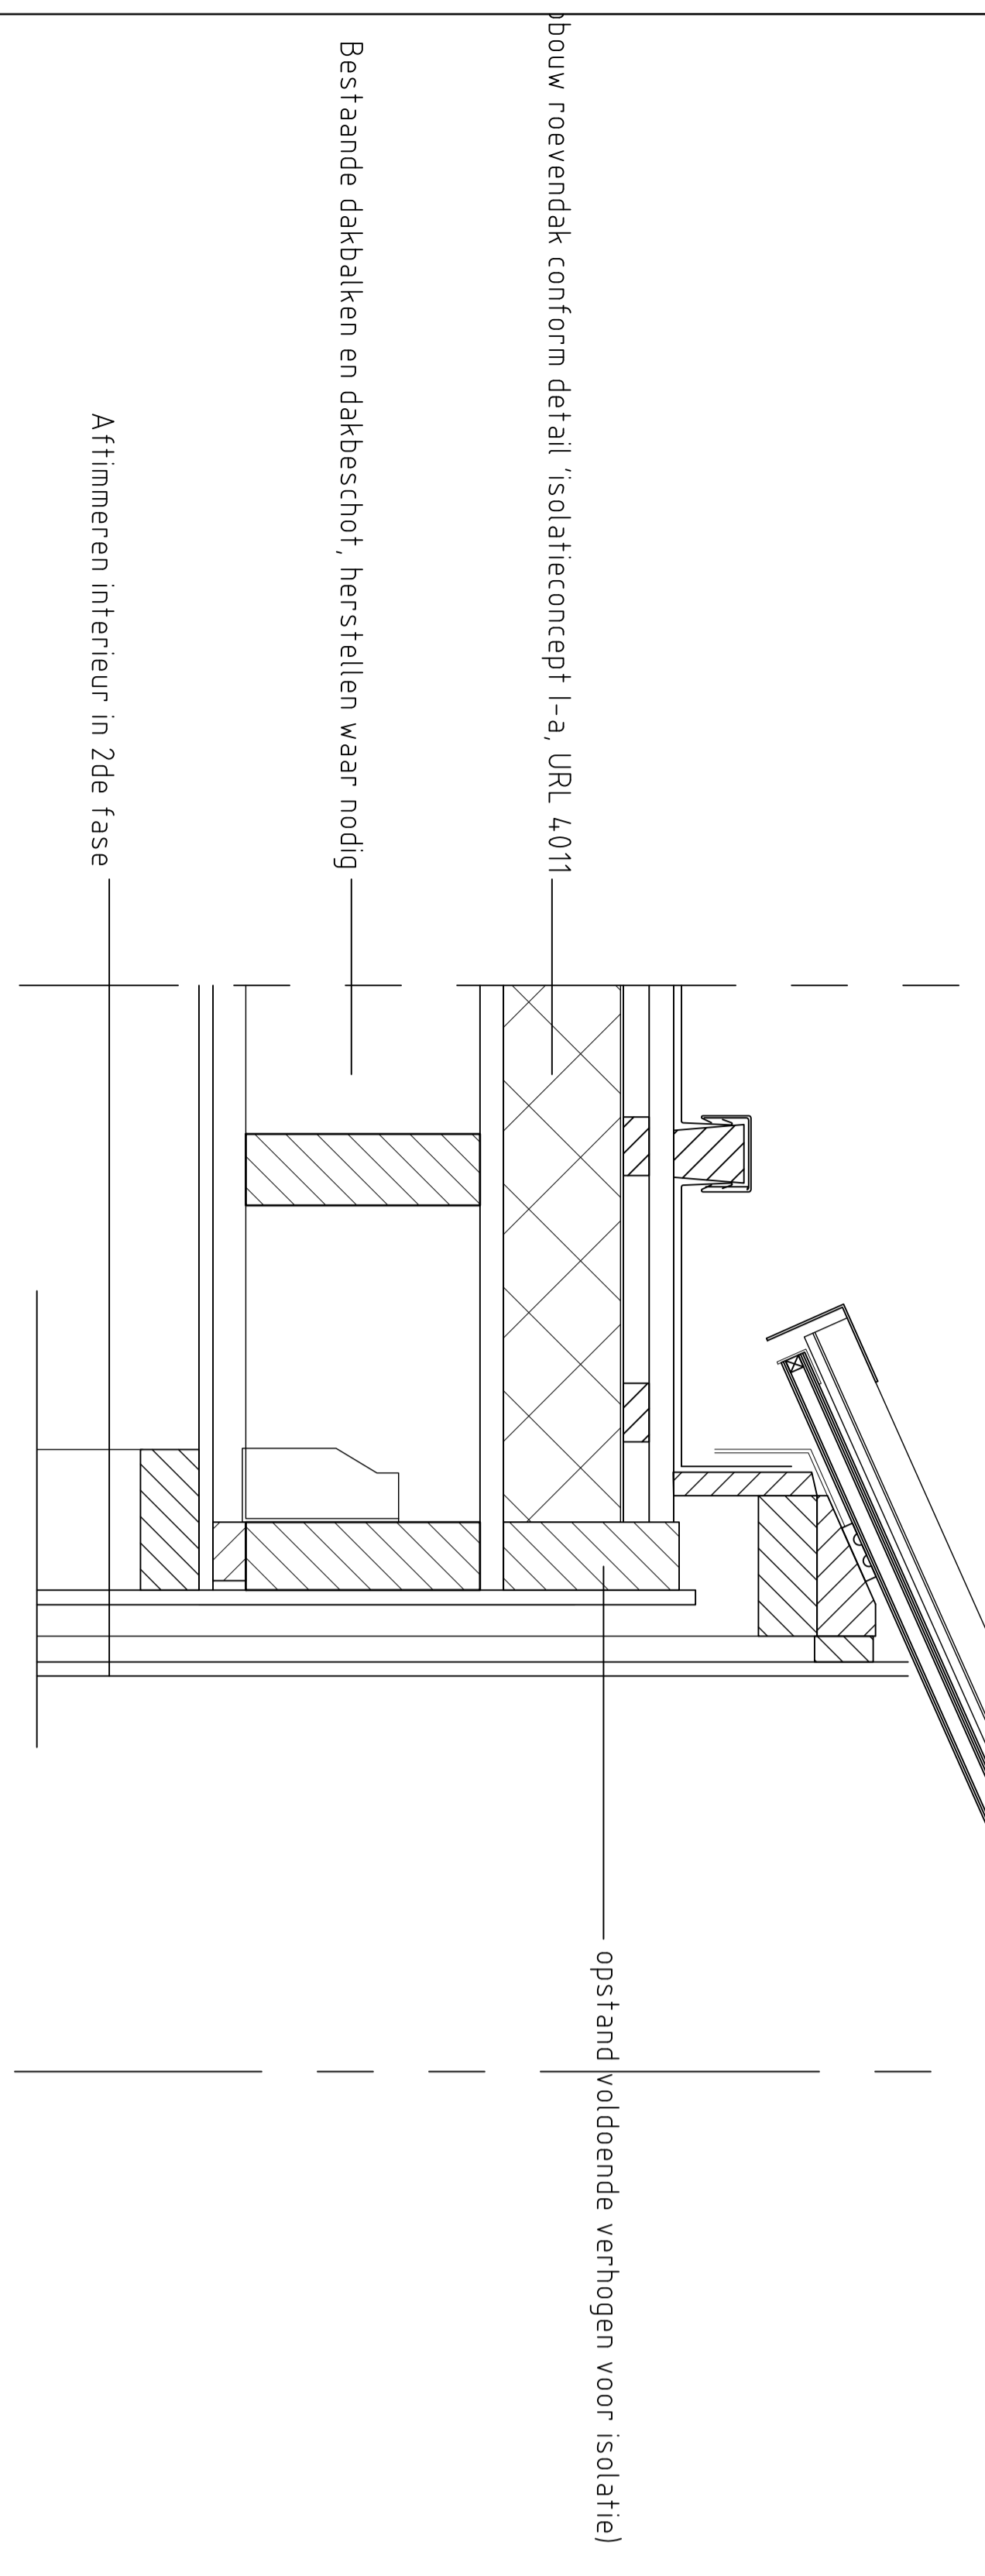


Detail I Lichtstraat hoge dak

1:5

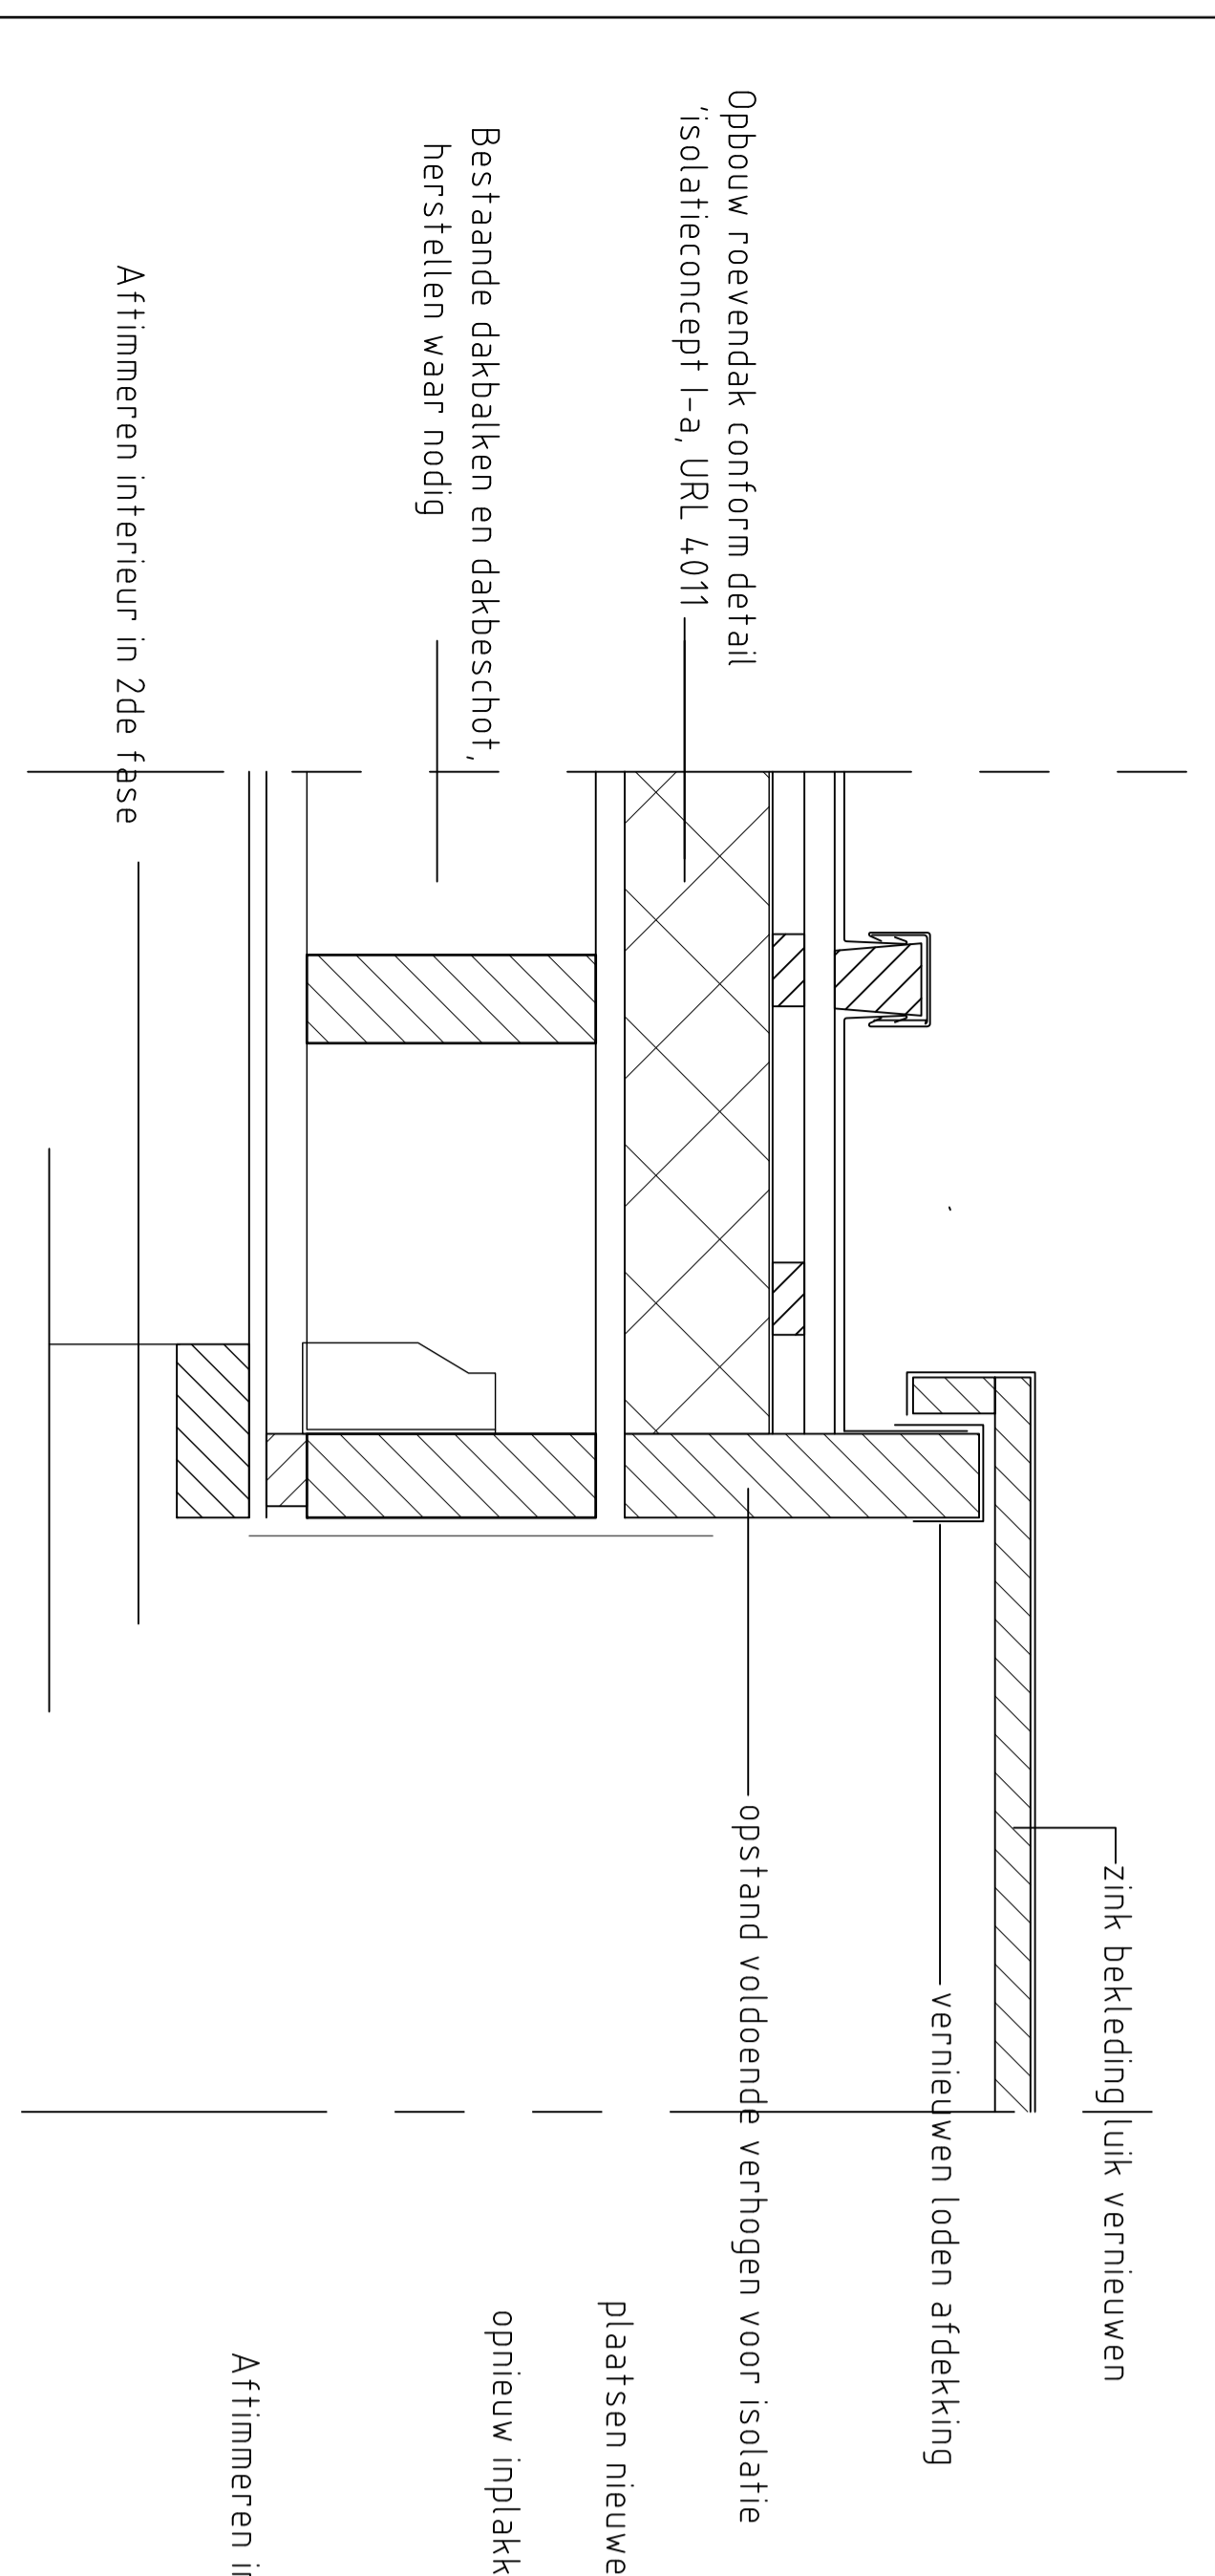


Detail II Dakluik hoge dak

1:5

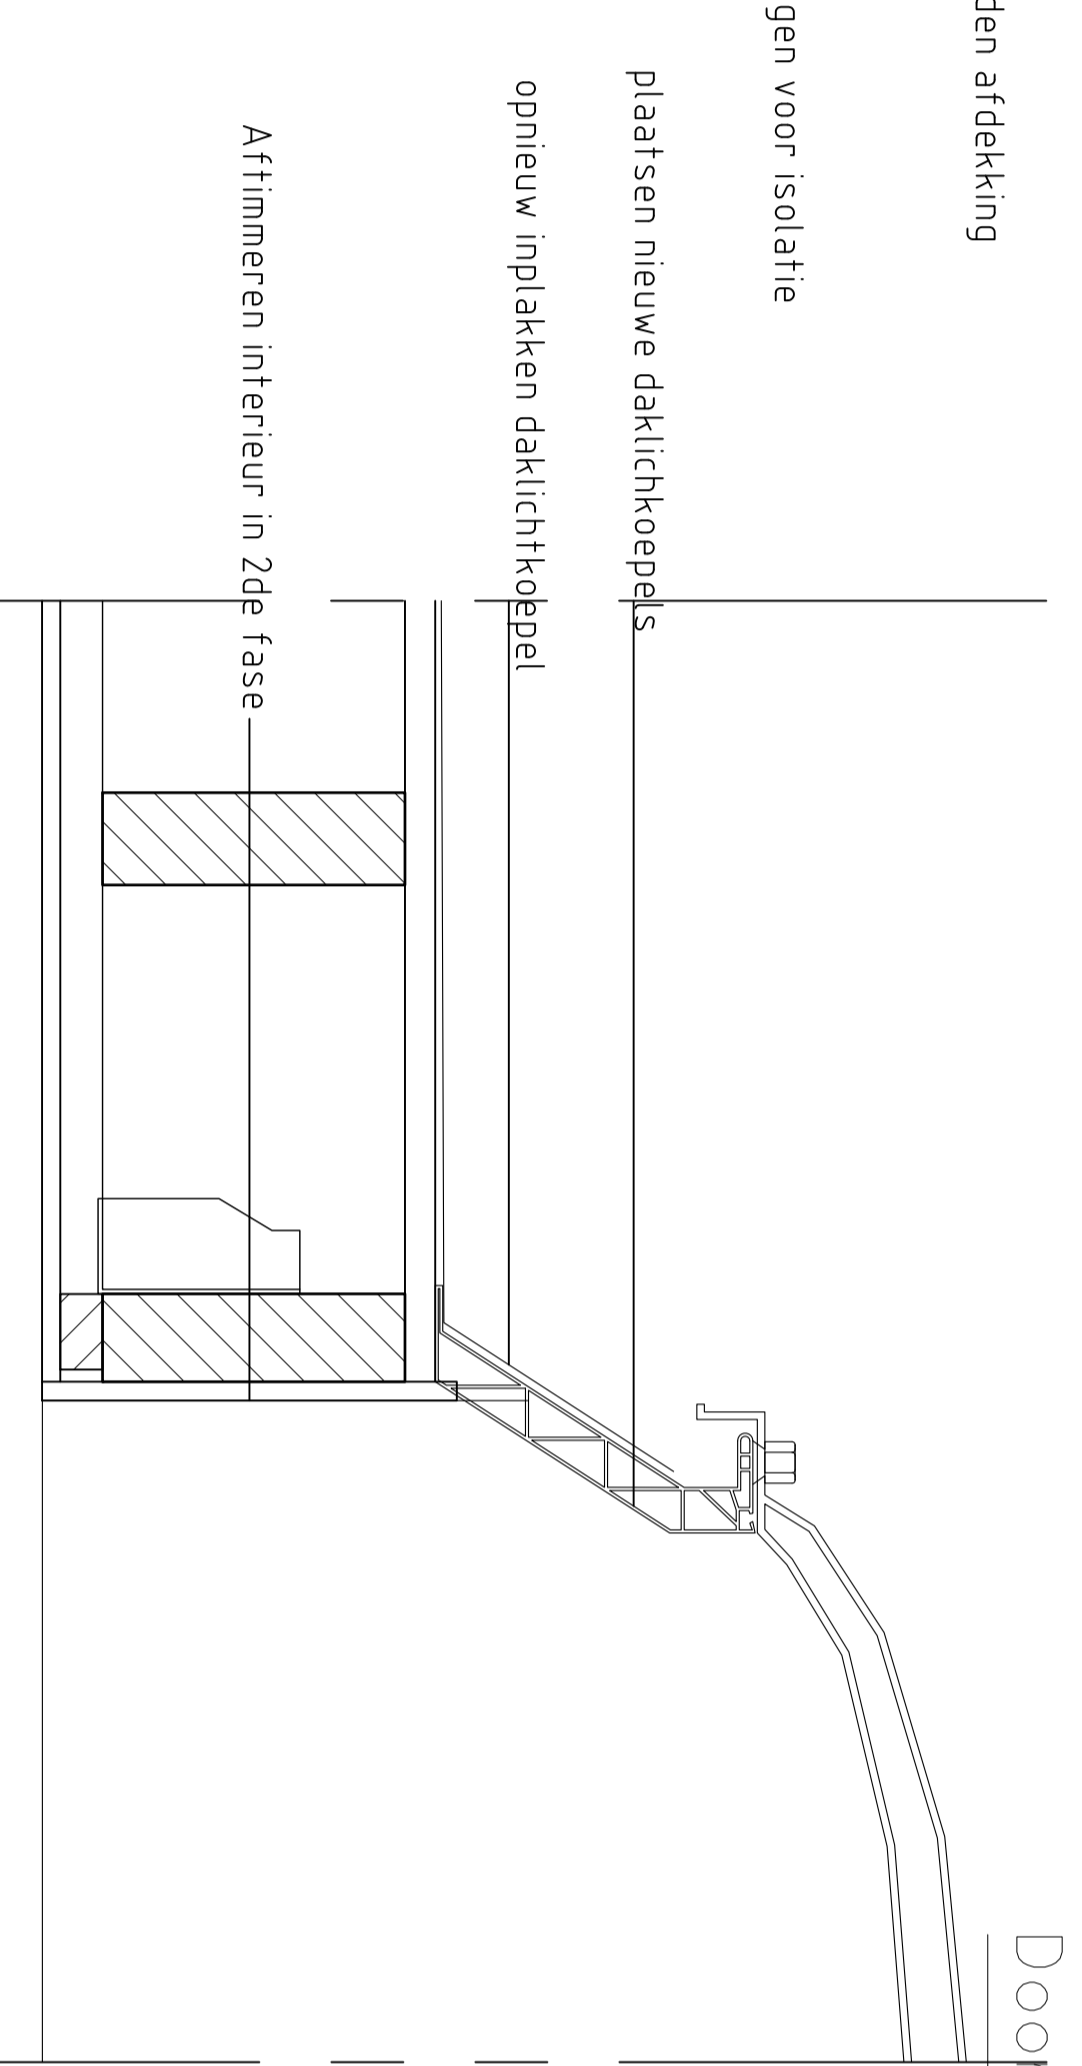


Detail III Daklichtkeppel platte dak uitbouw

1:5

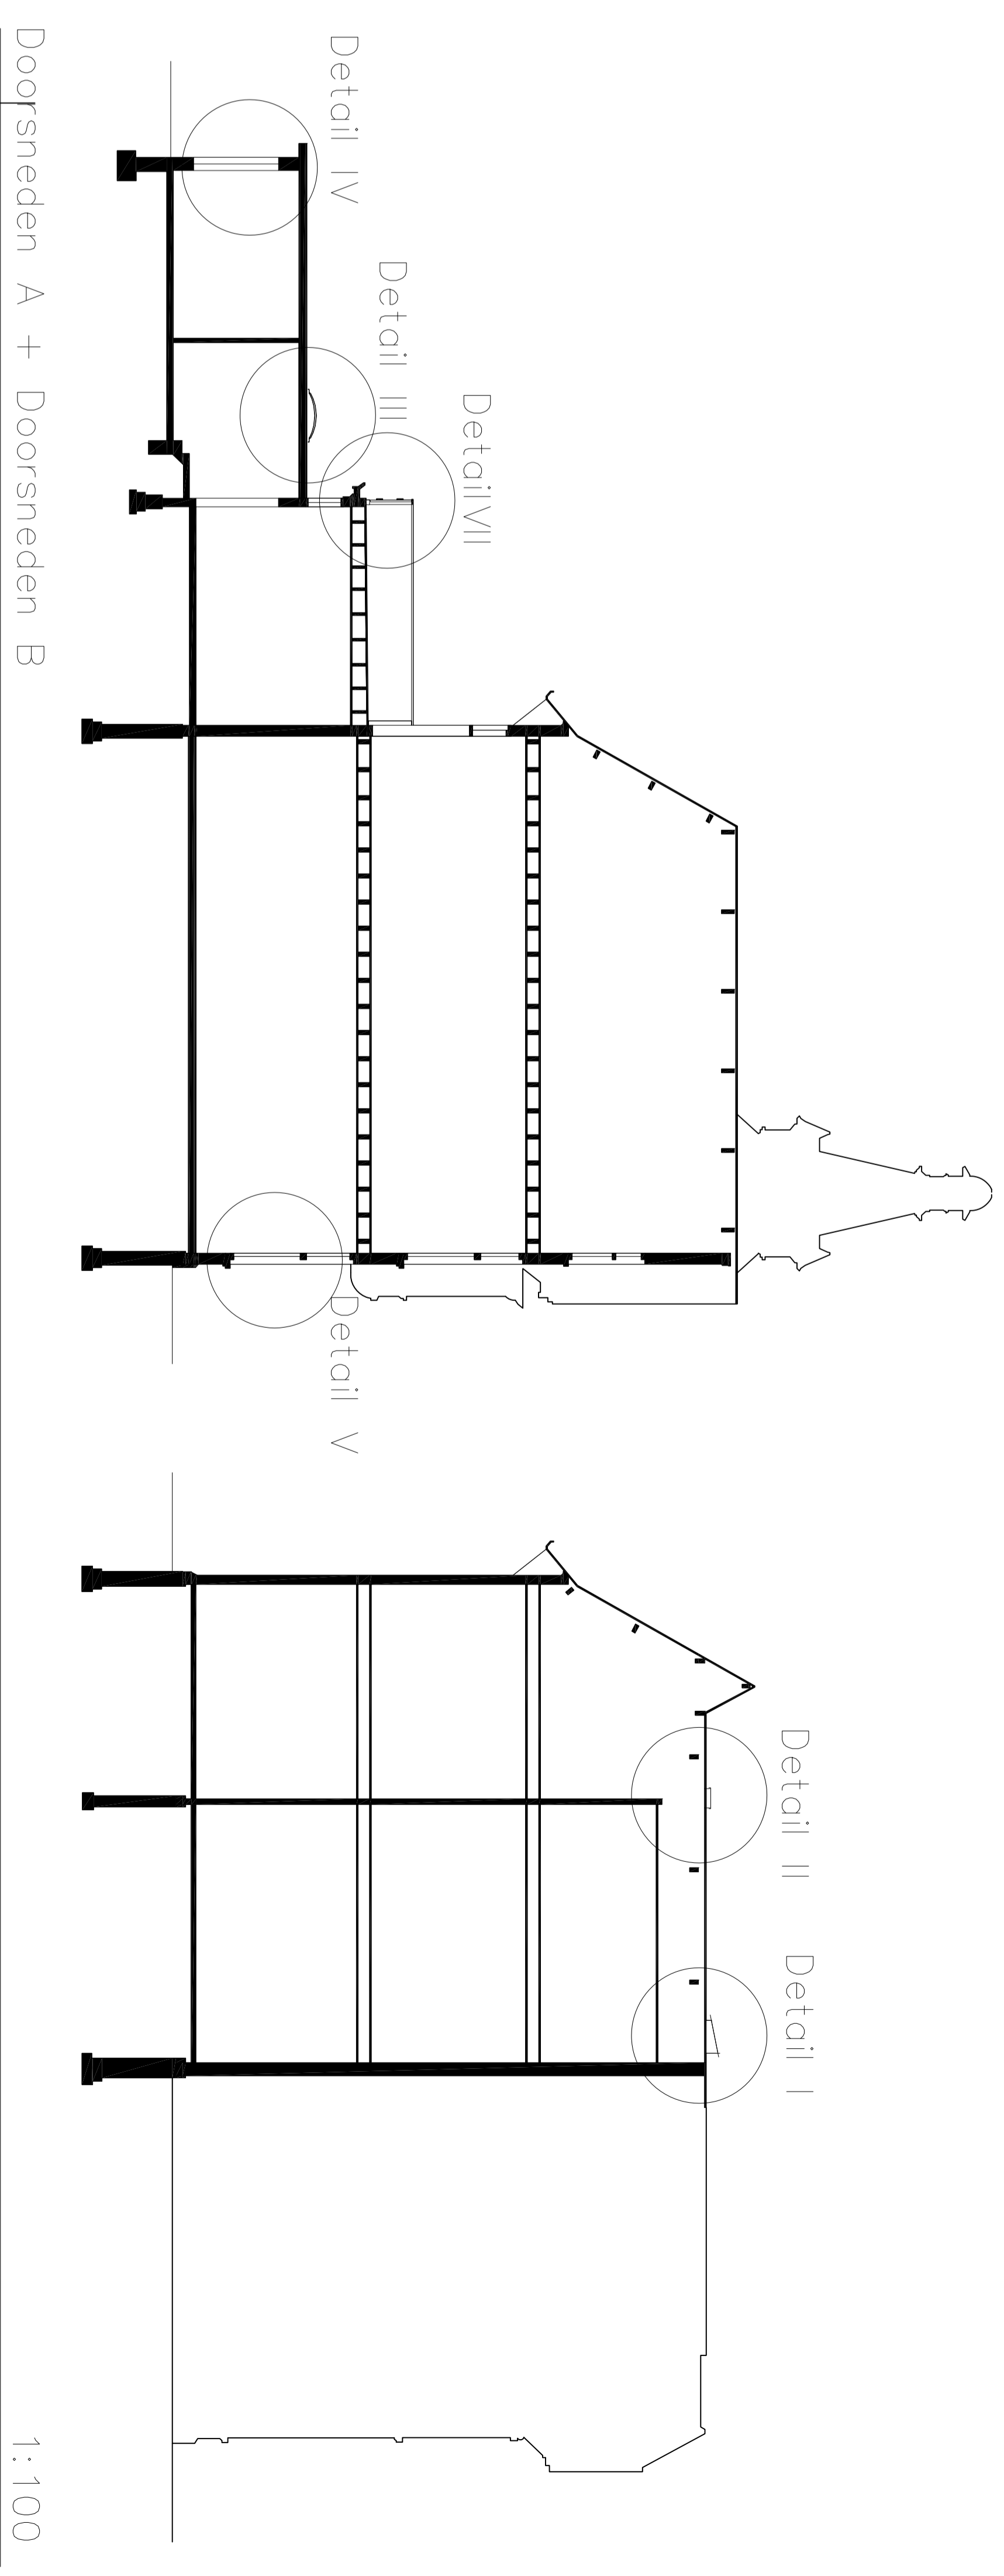

Doorsneden A + Doorsneden B

1:100

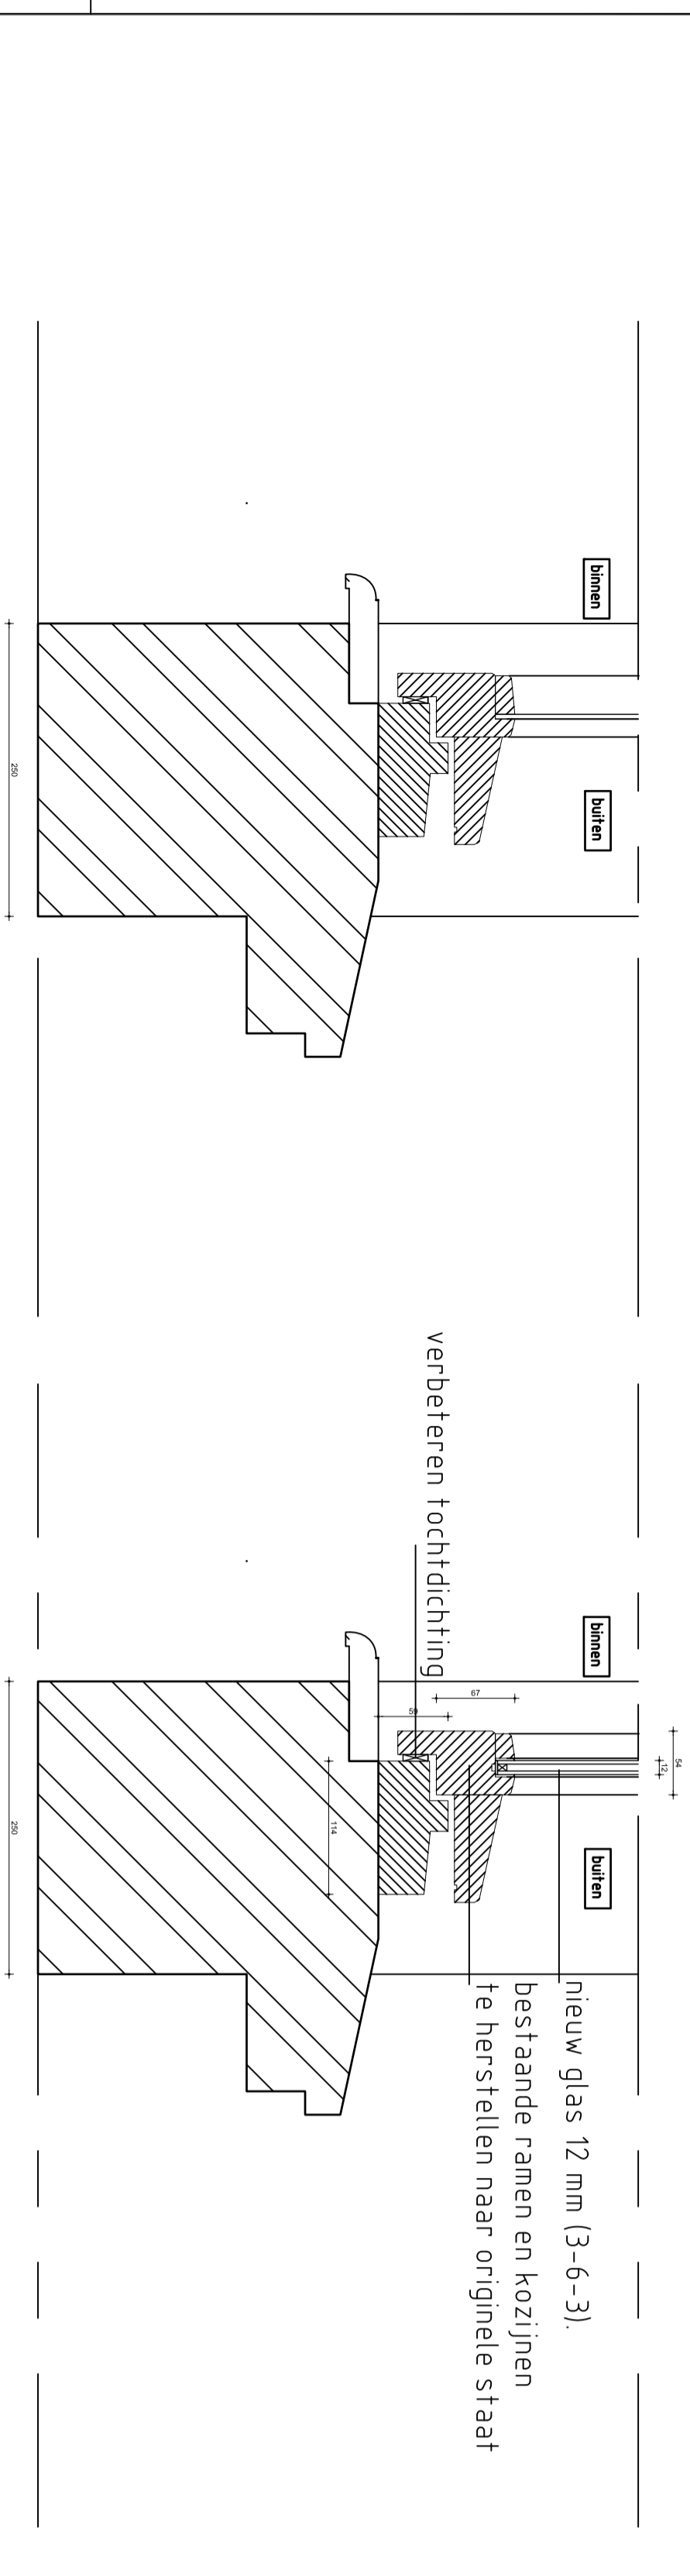


Bestaand

Nieuw

Detail IV Isolatieglas uitbouw 1974

1:5

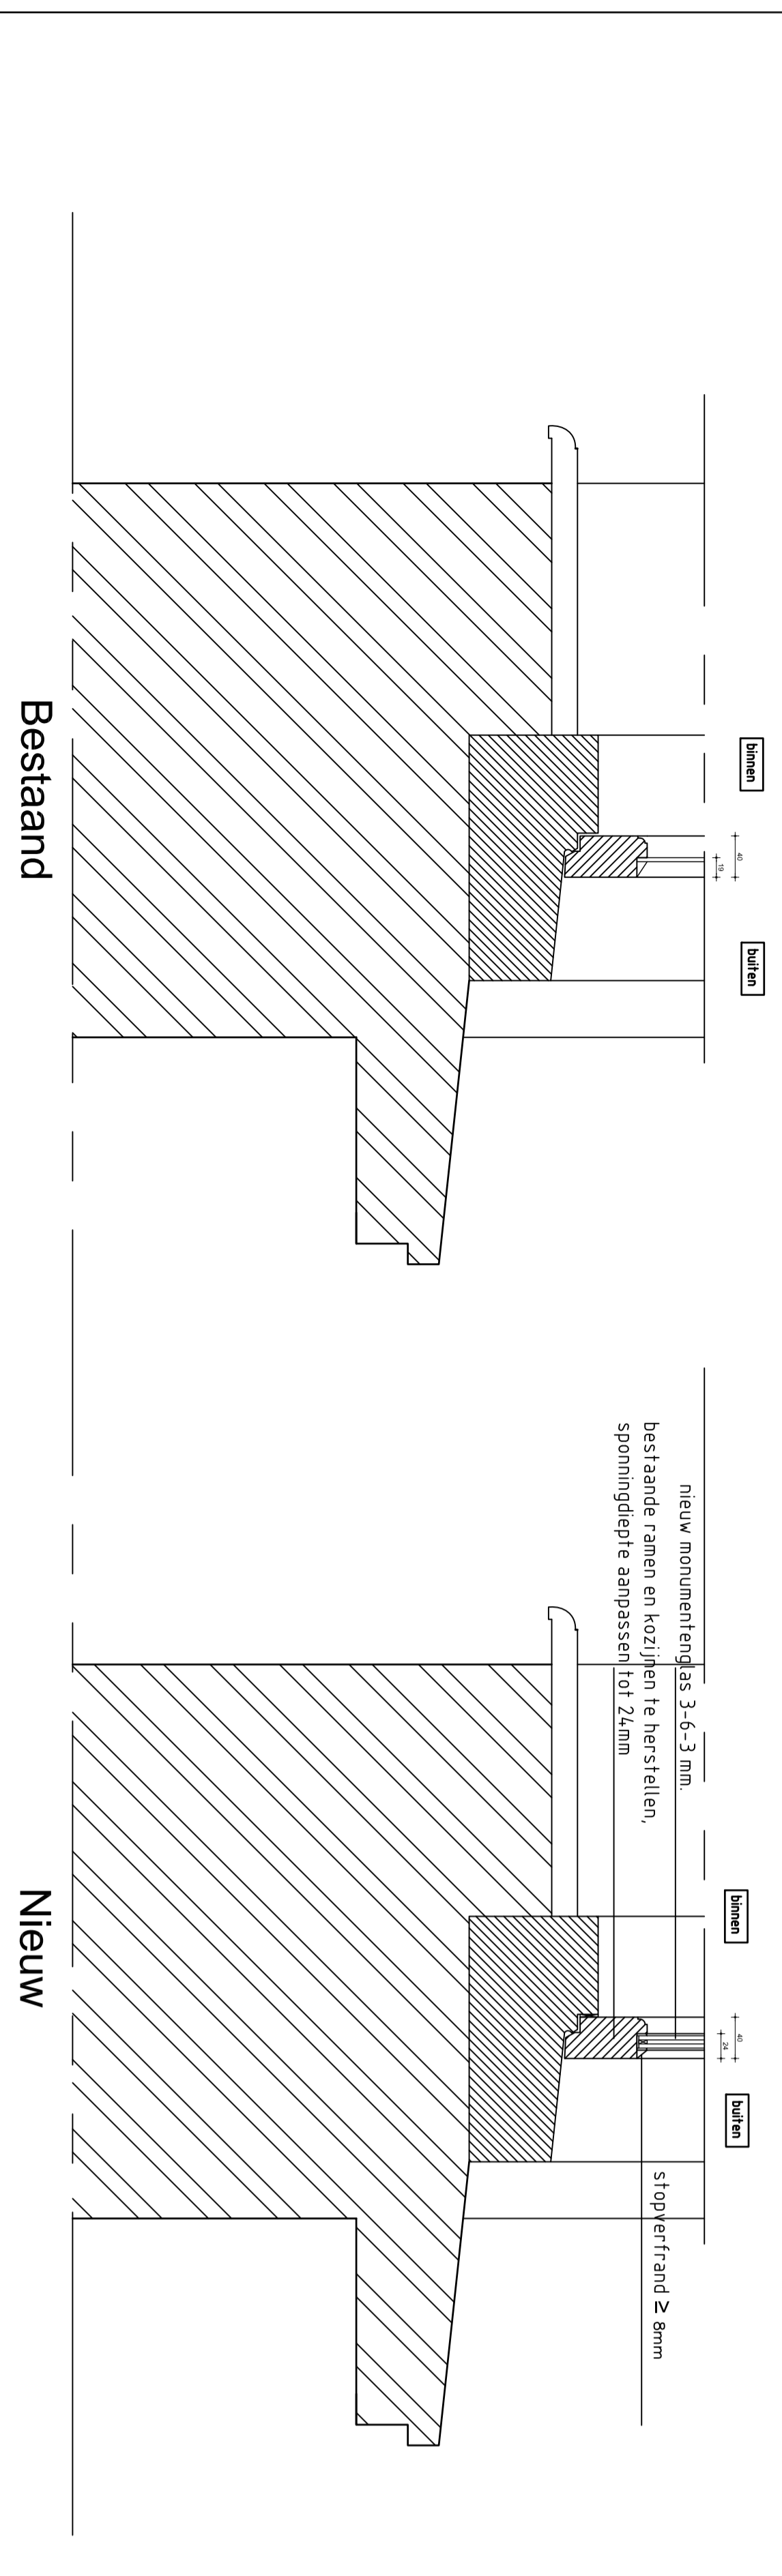


Bestaand

Nieuw

Detail V Monumentenglas originele kozijnen en ramen 1895

1:5

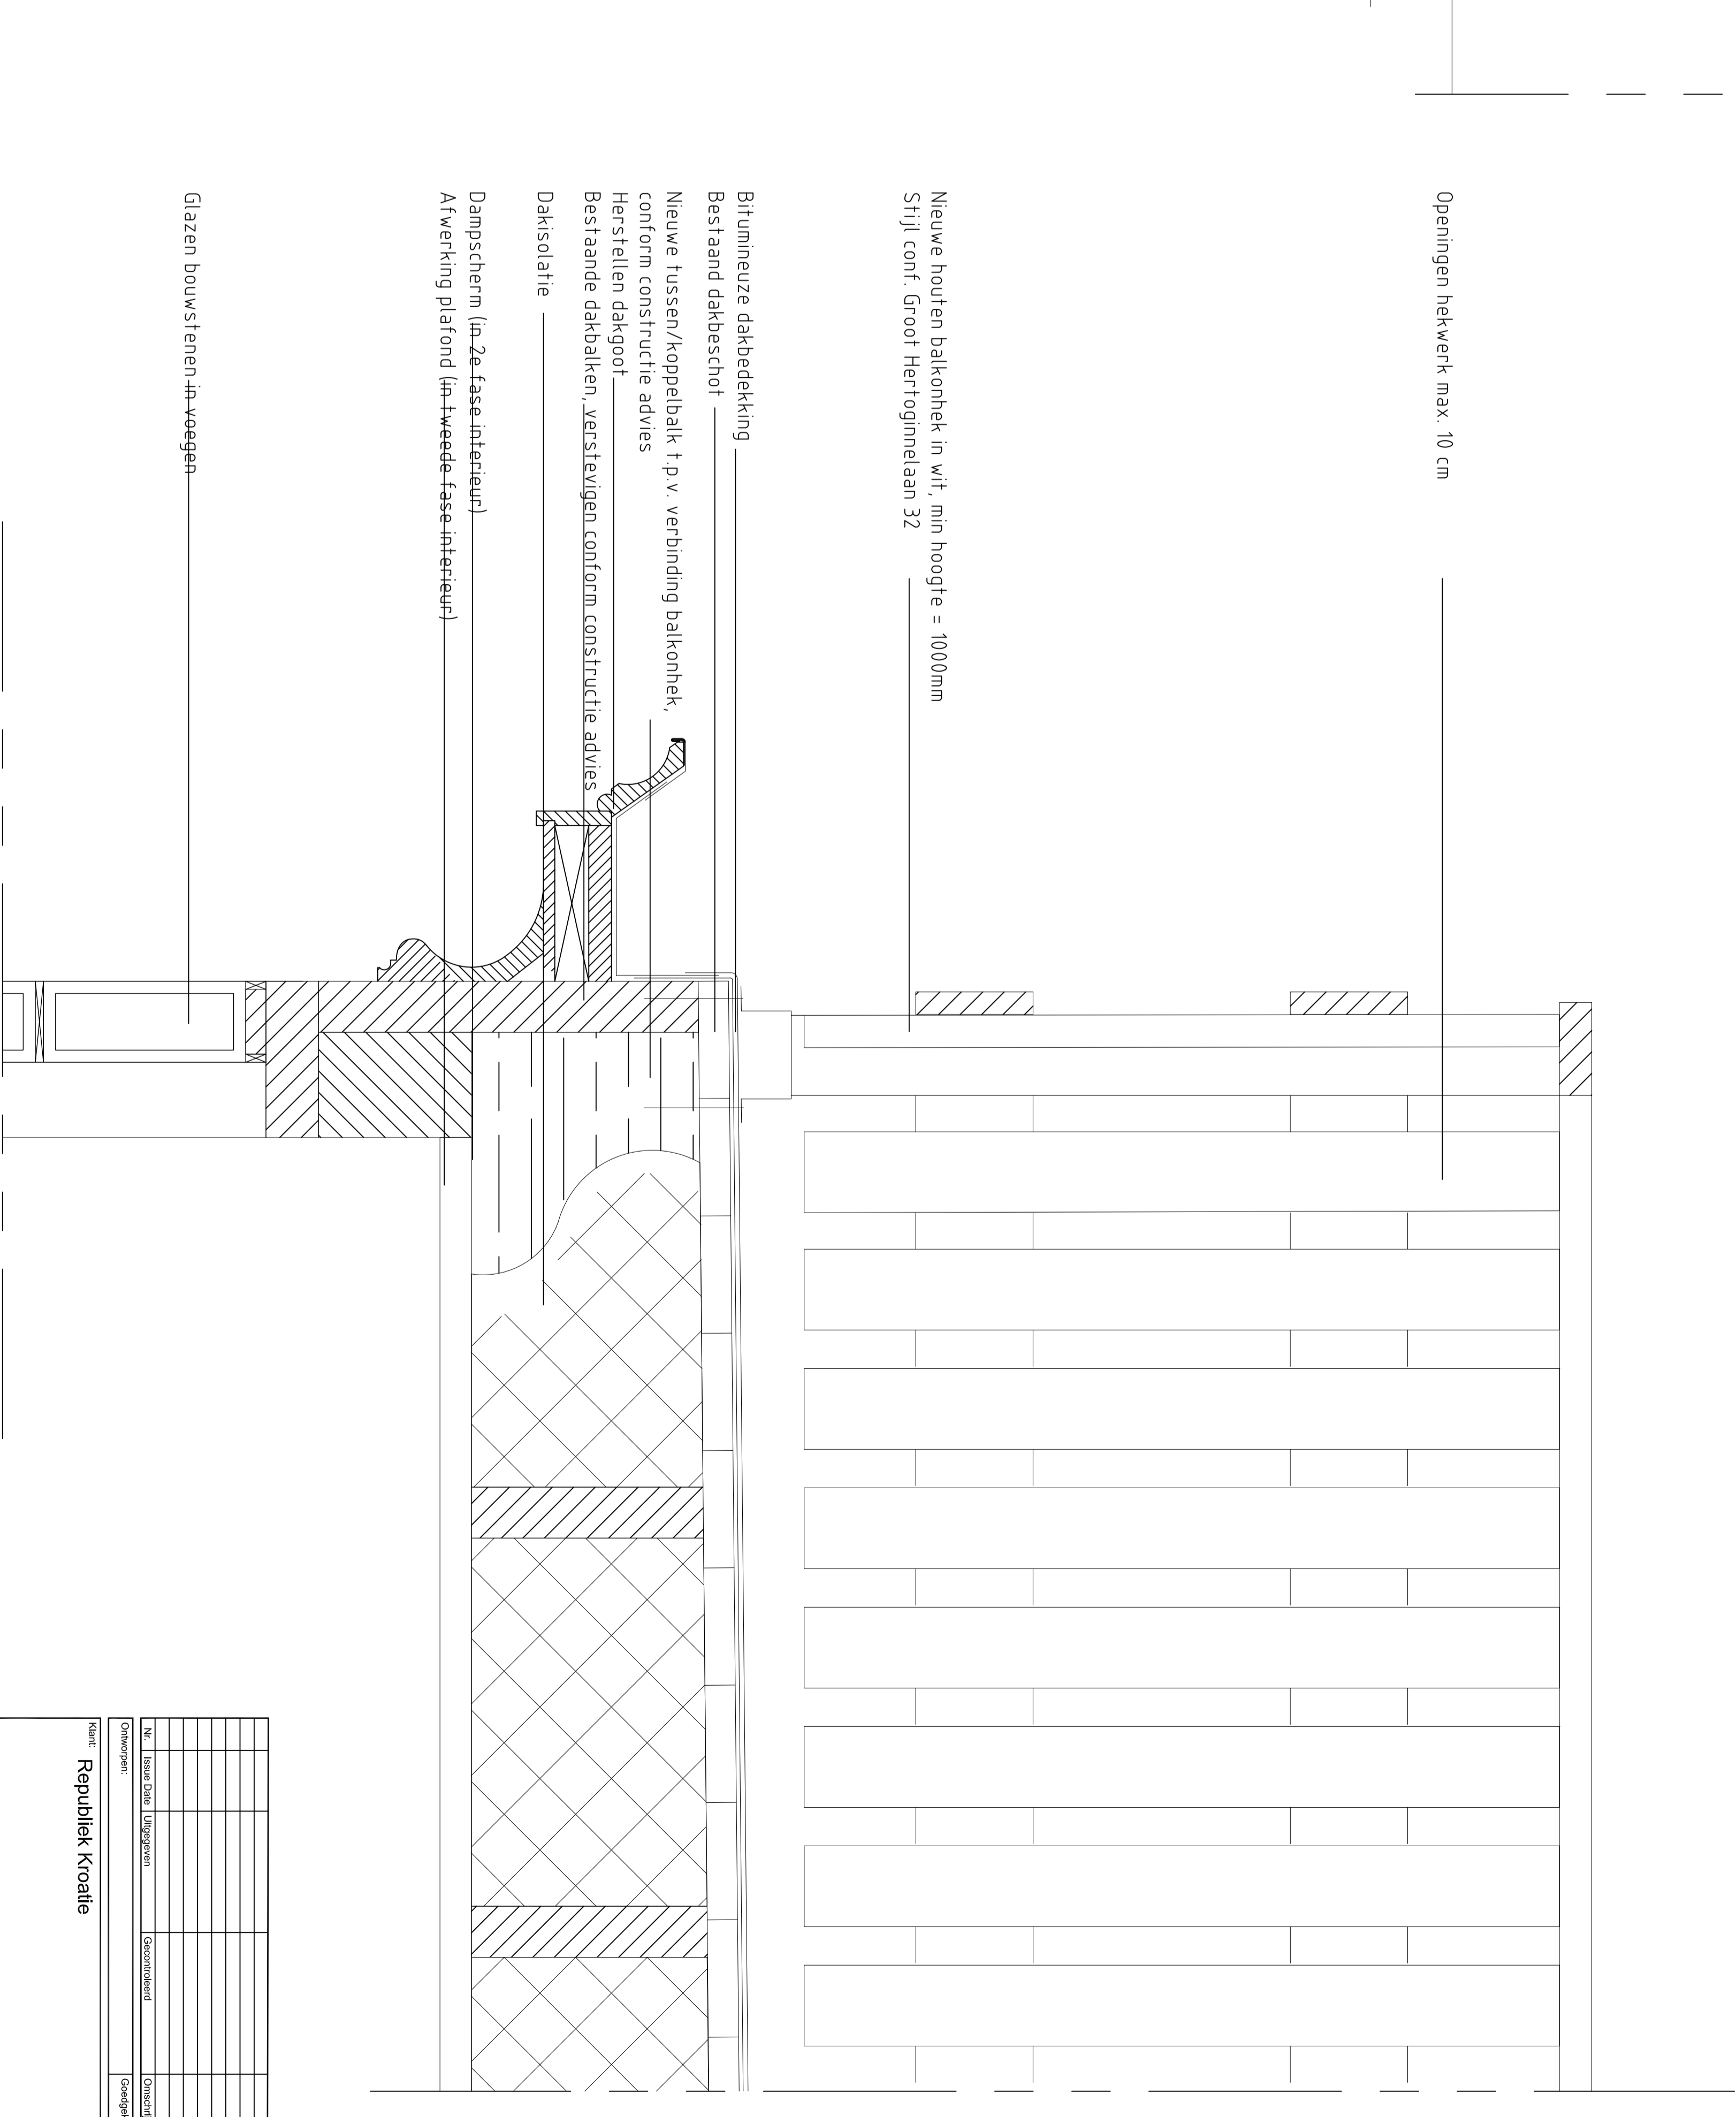

Detail VI Nieuw Balkonhek op Verhoogd Dakdeel

1:5

Project: Casco Renovatie Kroatische Ambassade Groot Hertoginnelaan 30, Den Haag		Onder: Principe details	
Client: Republiek Kroatie	Project: Verpandingsaanvraag	Scale: 1:100 / 1:5	Version: 01
